

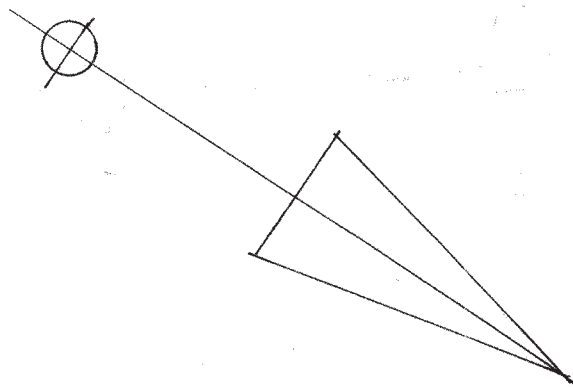
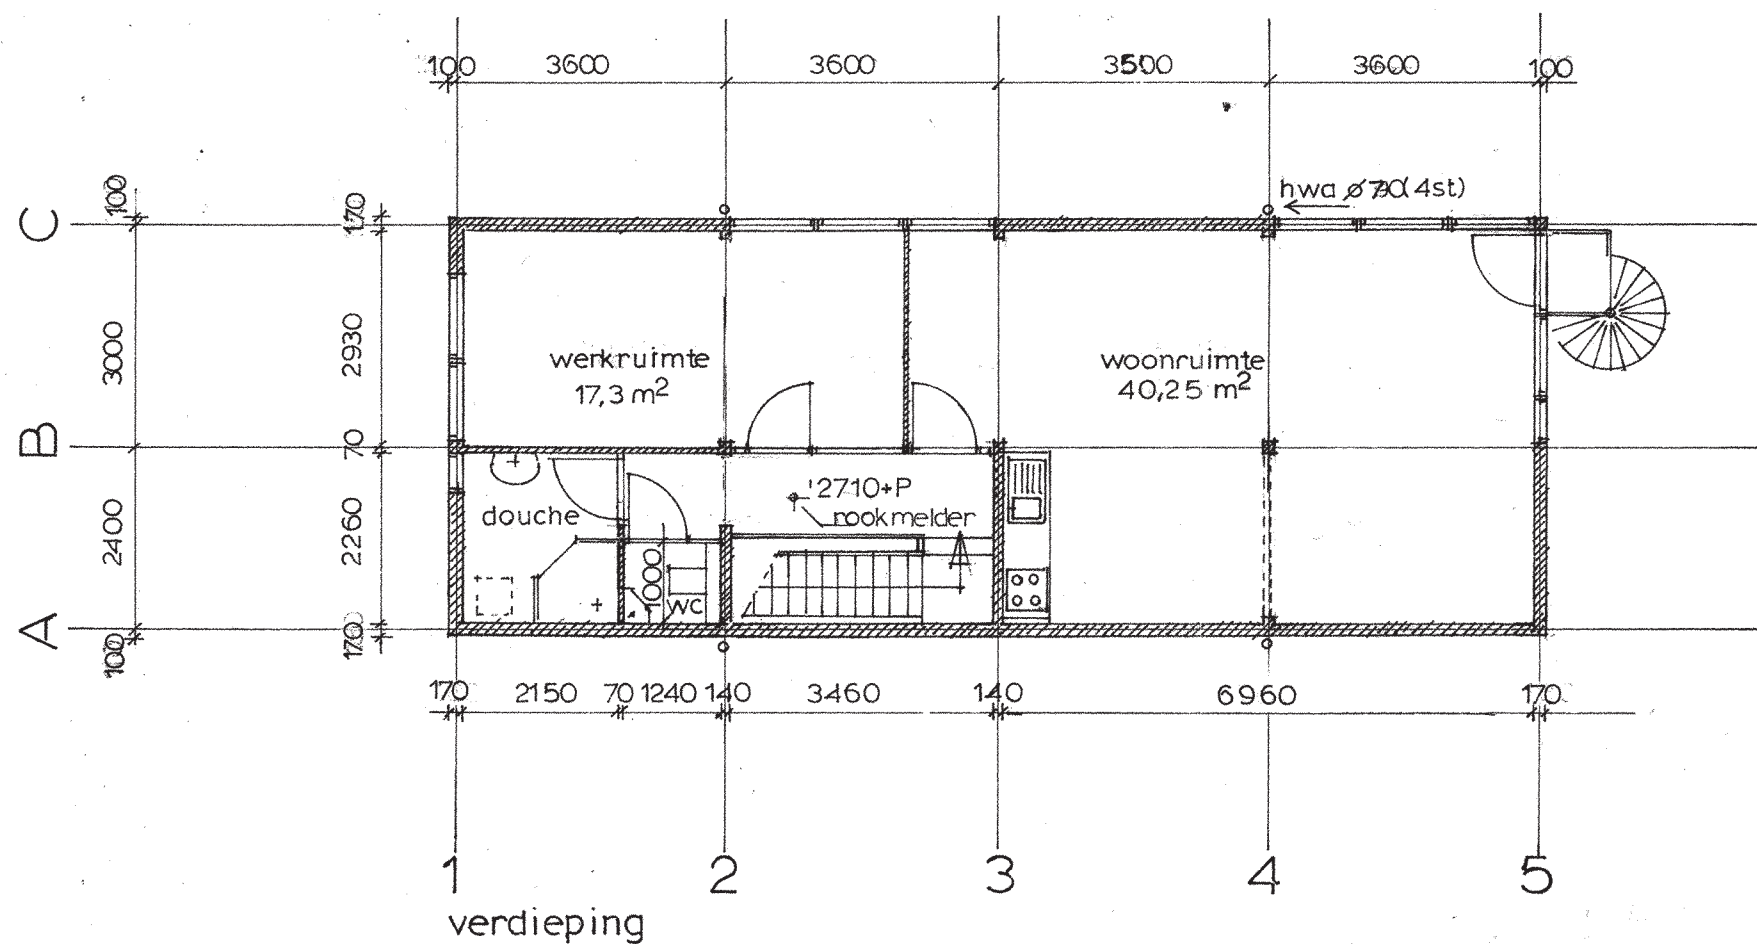


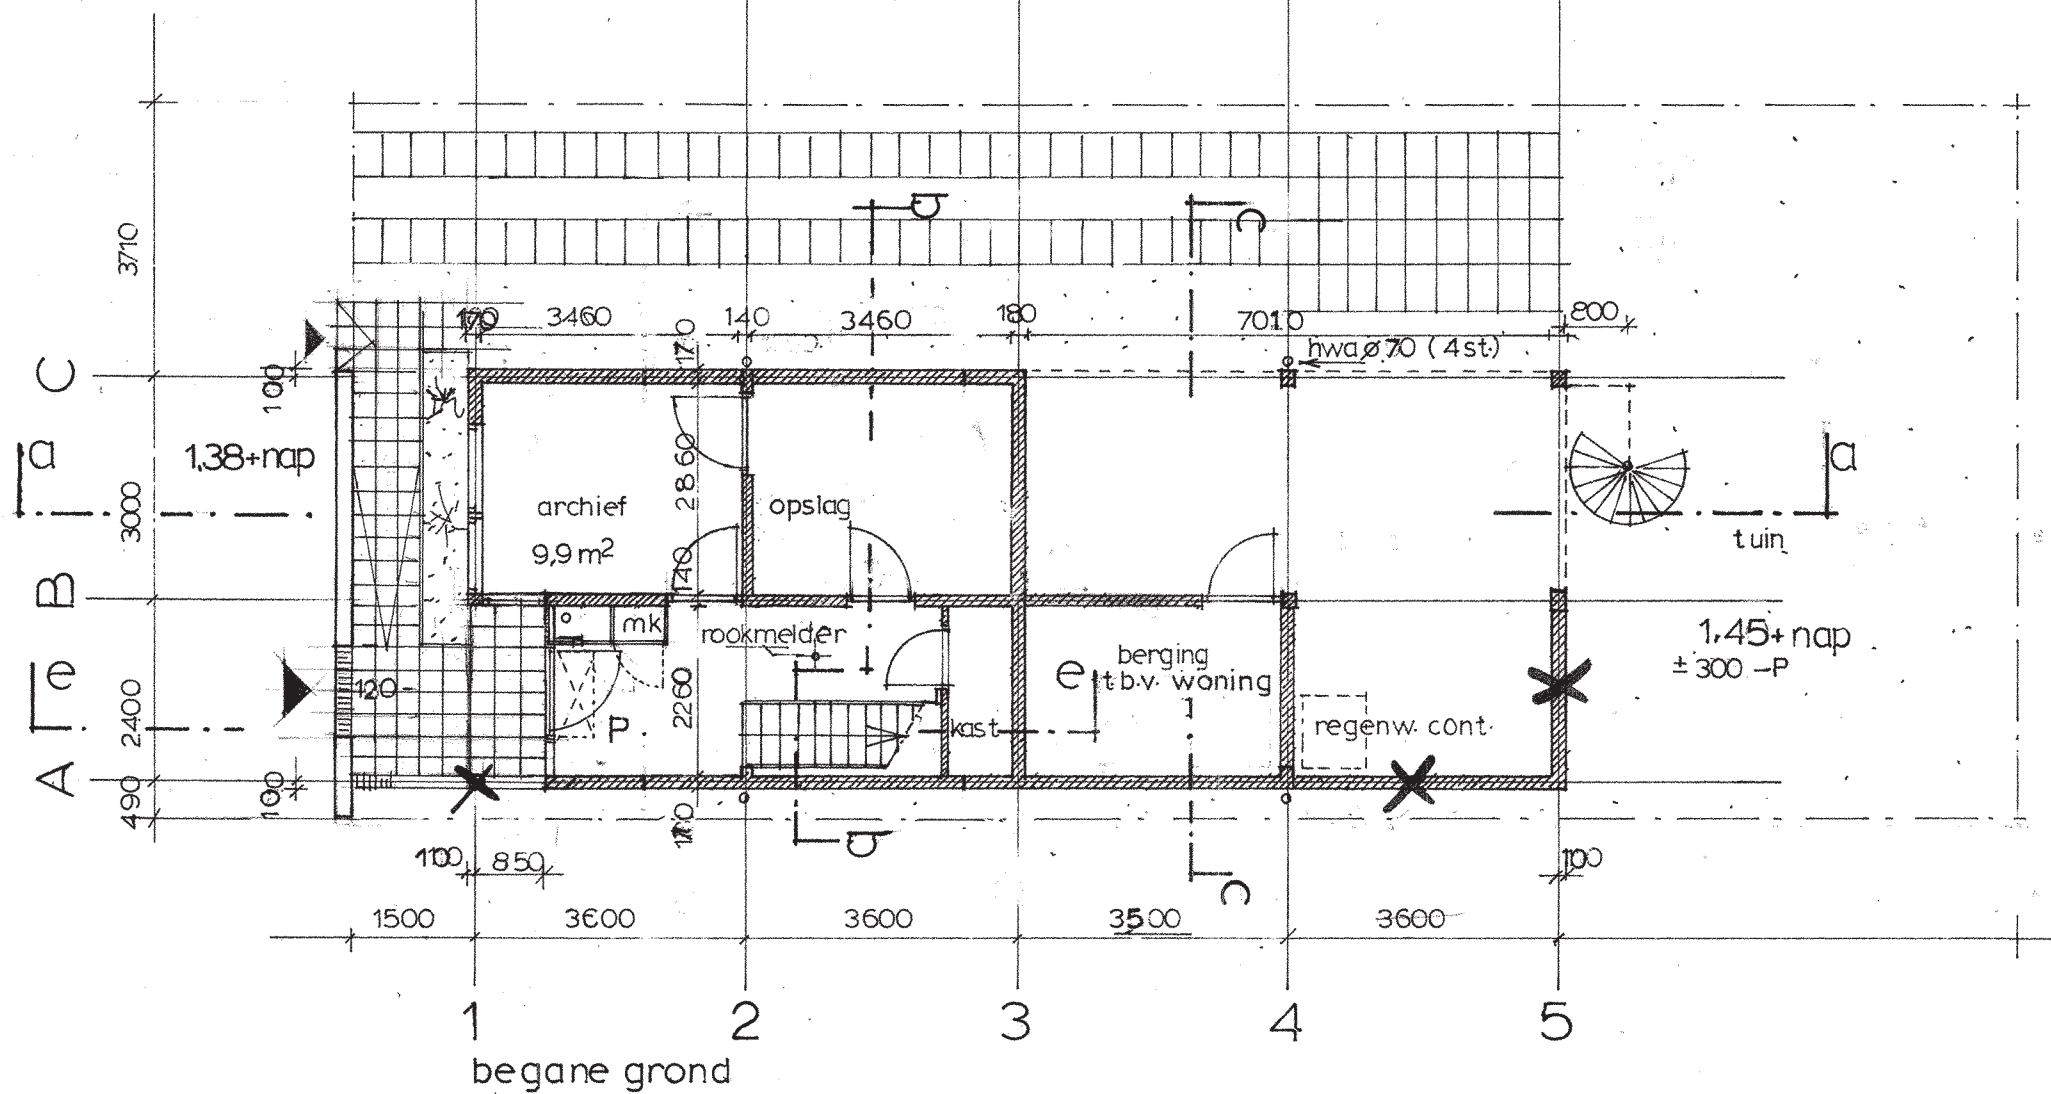

woon/werkruijnte steigereiland
strook 2 kavel 19
plattegronden sch.1 a100
architect in f.groot

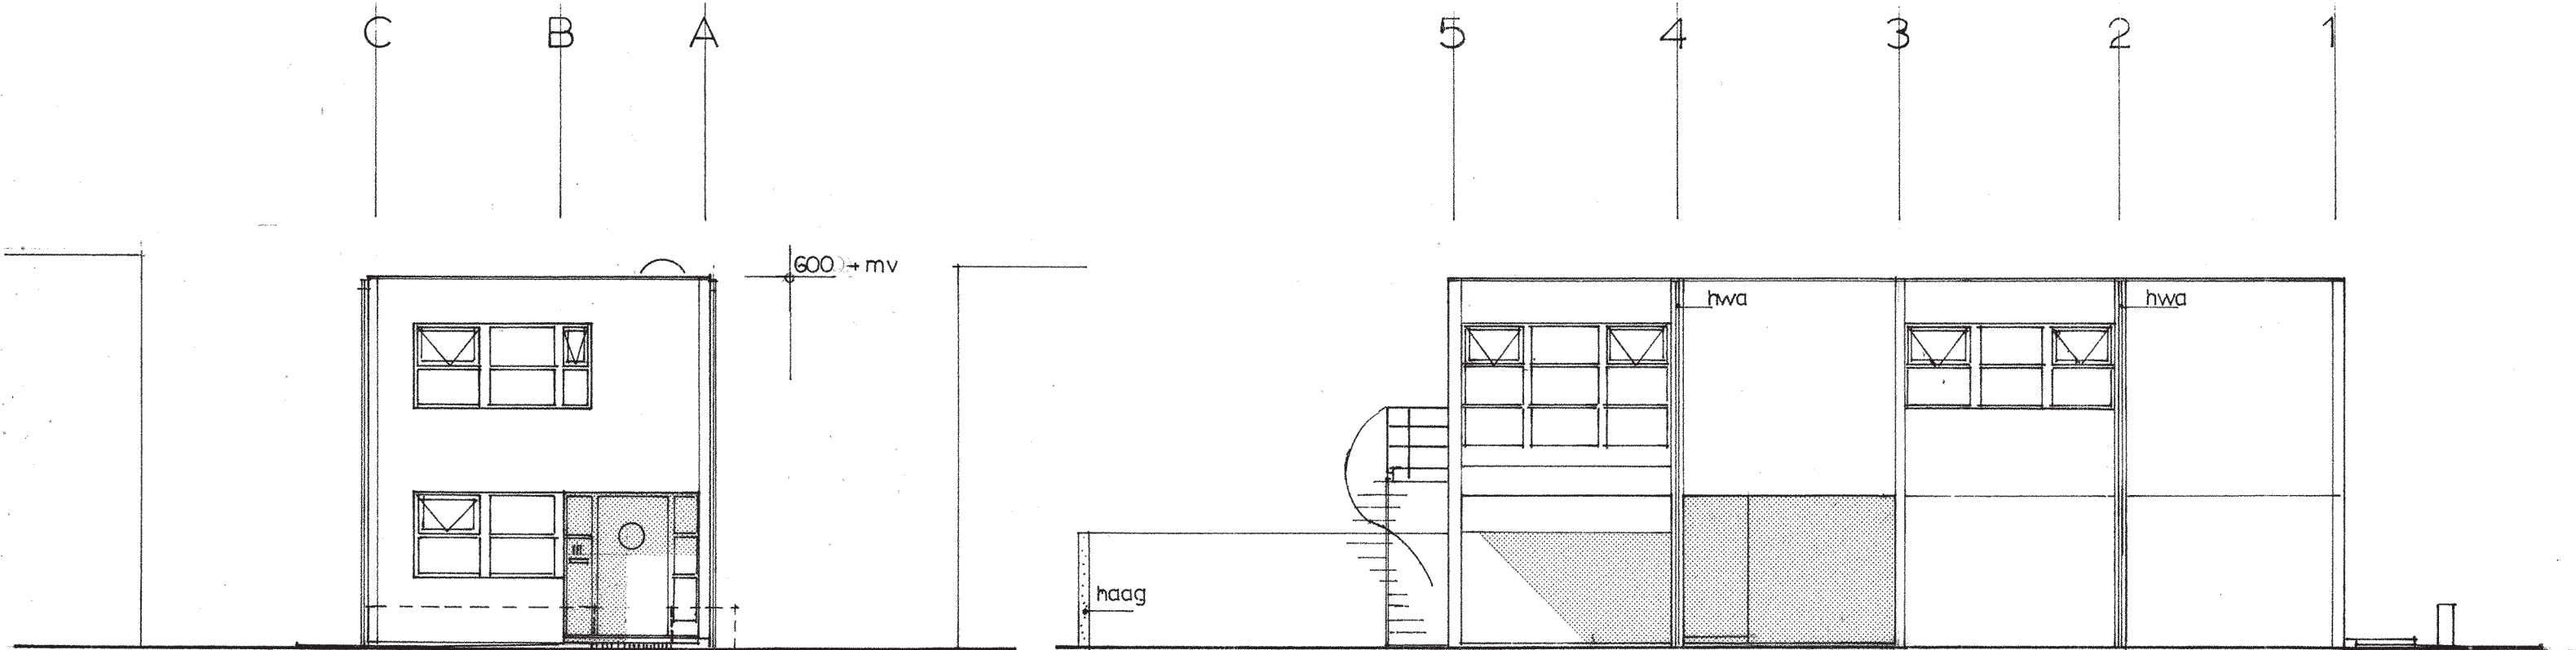


zo gevel


zw gevel

15 m

gevels	west-red cedar (horizont.)
	onbehandeld
kozijnen	hout, lichtgrijs
voordeur	blauw ral. 5000
hw afvoeren	blauw ral 5000

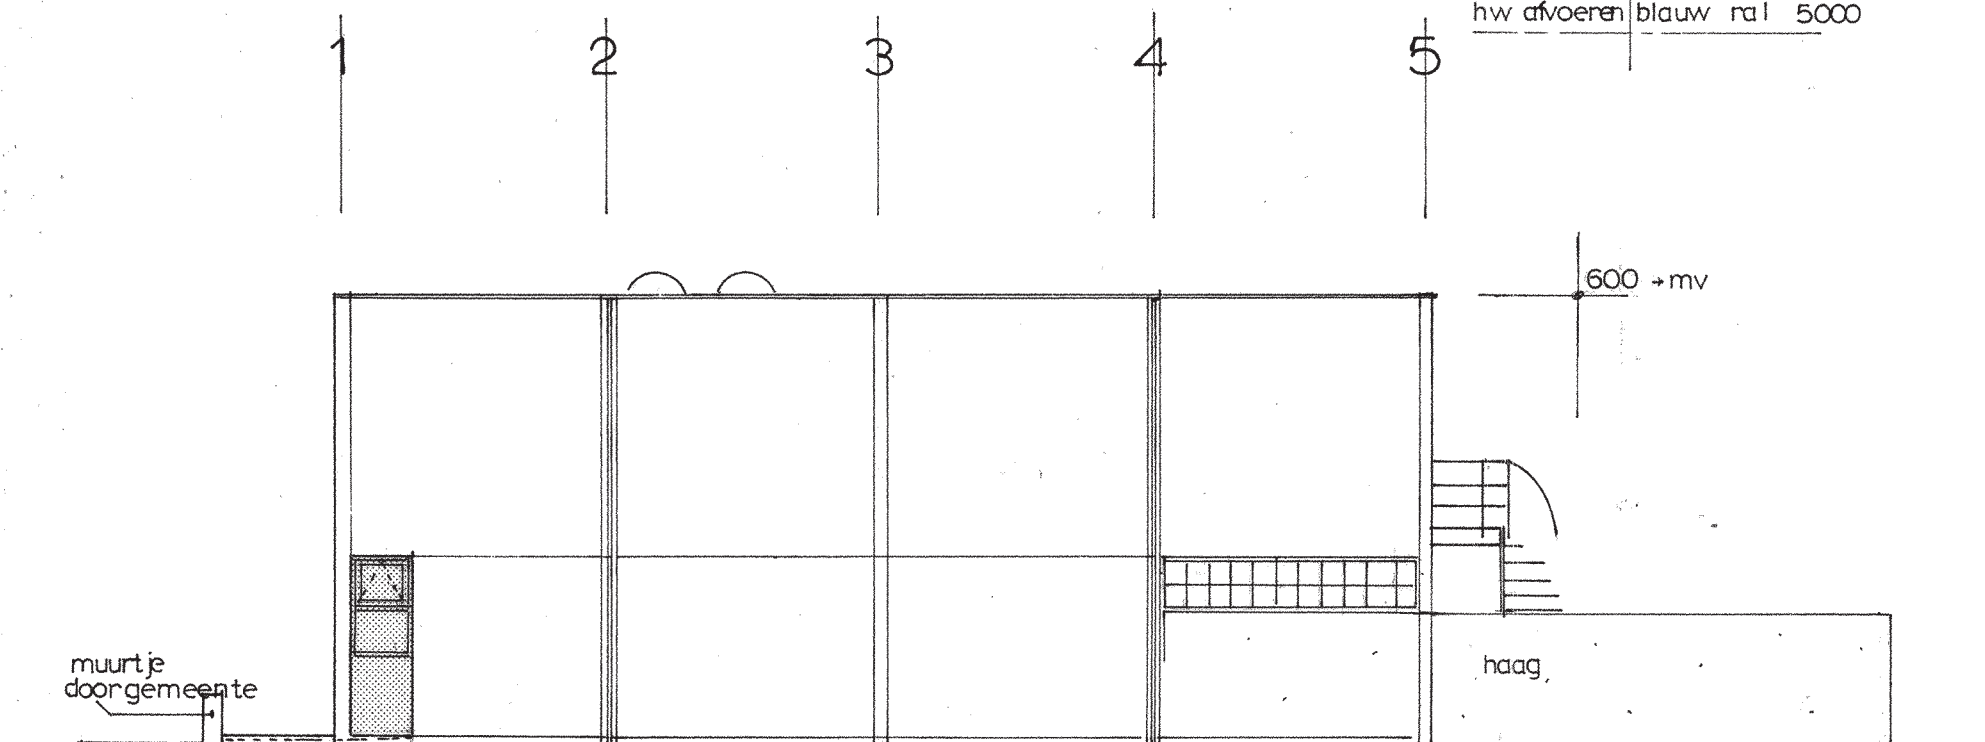

no gevel




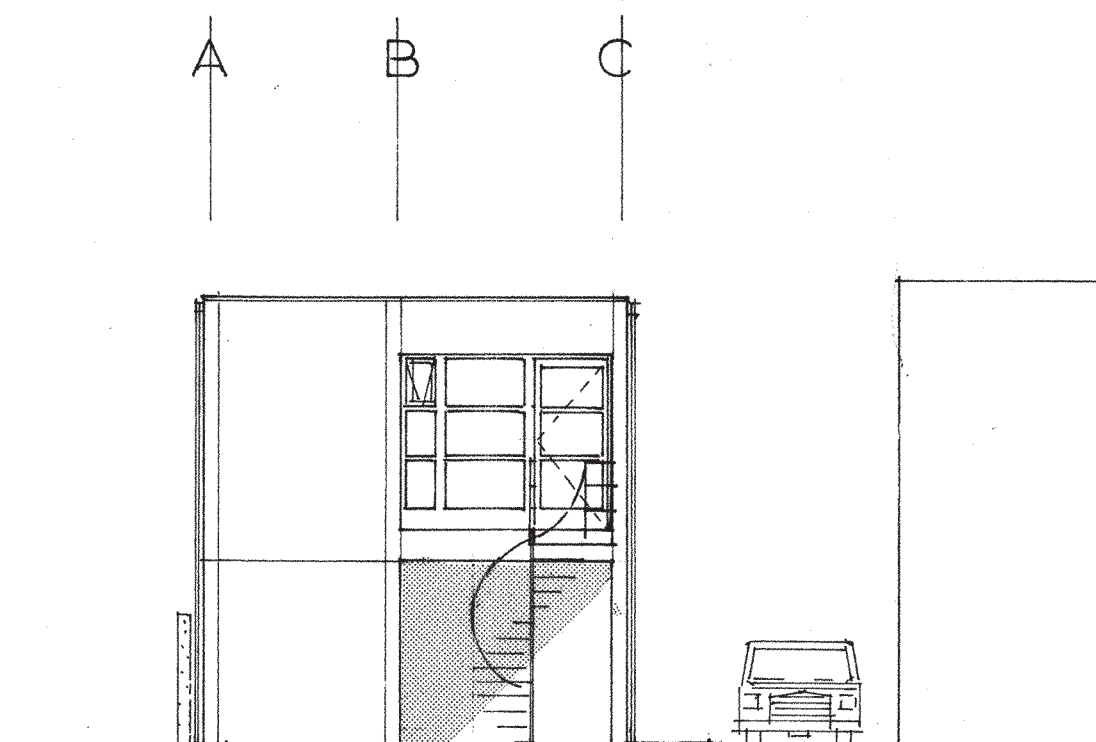


nw gevel


woon/werkruimte steigereiland
strook 2 kavel 19
gevels sch. 1a100
architect in f.groot

gew 09 07 04


2
140204

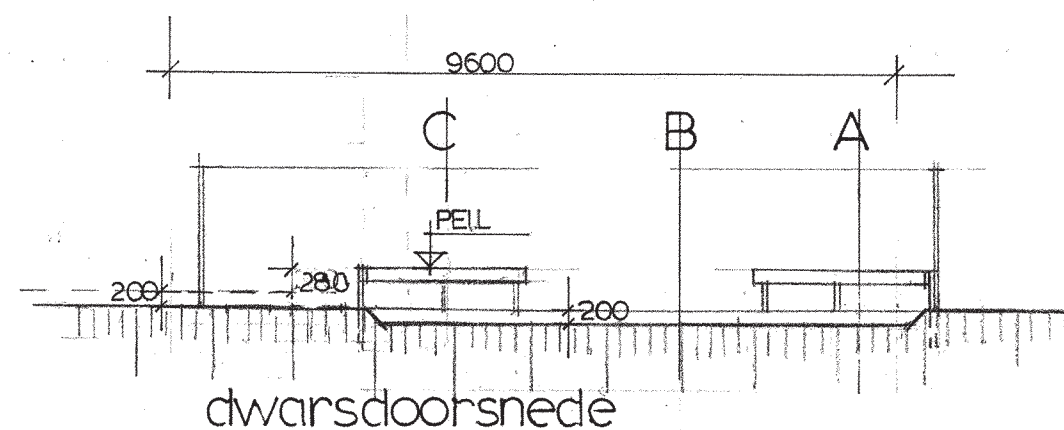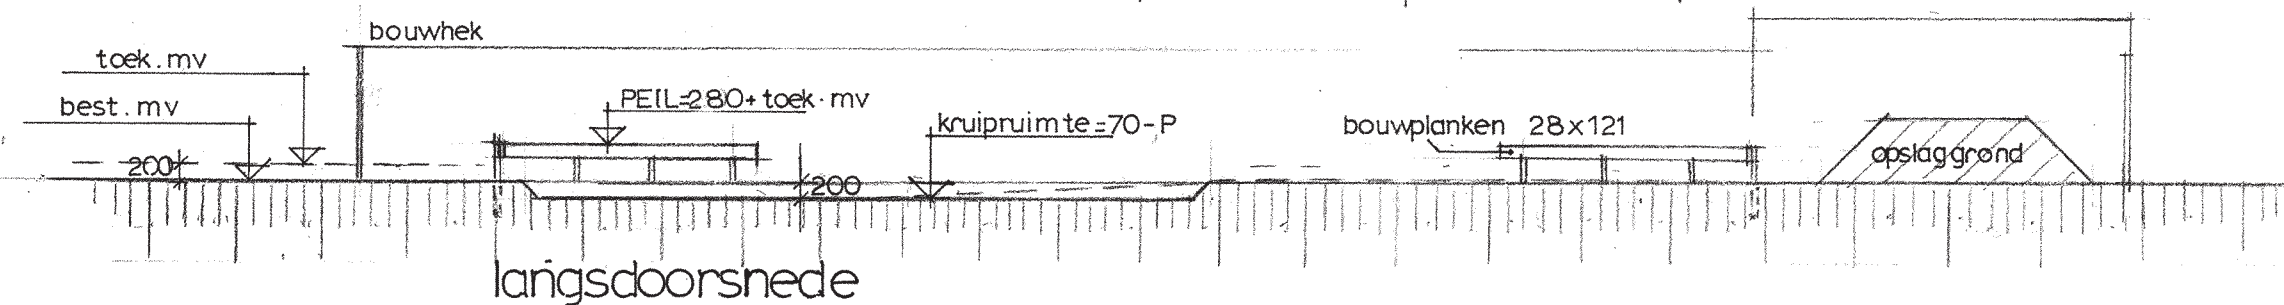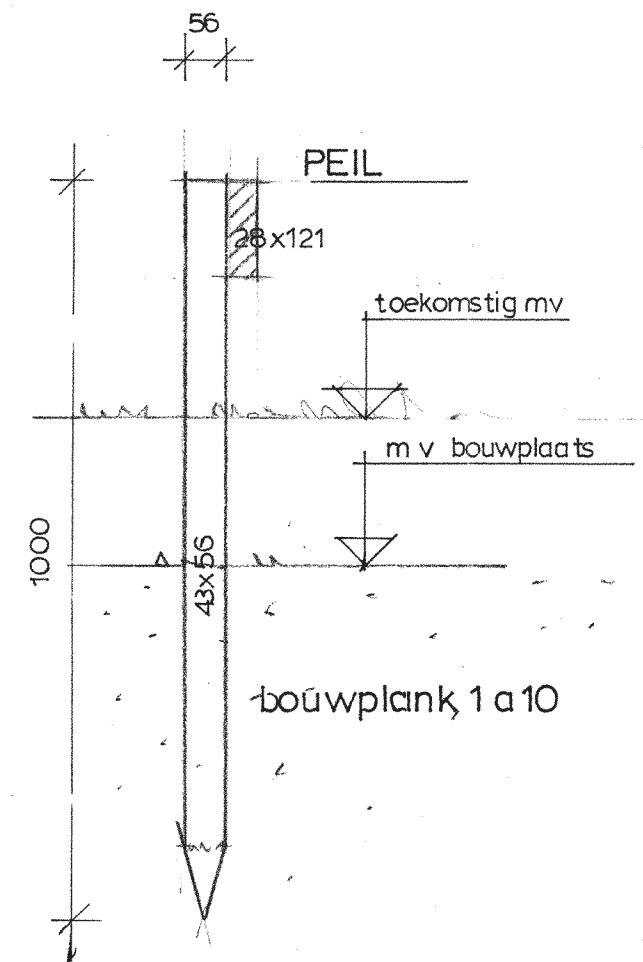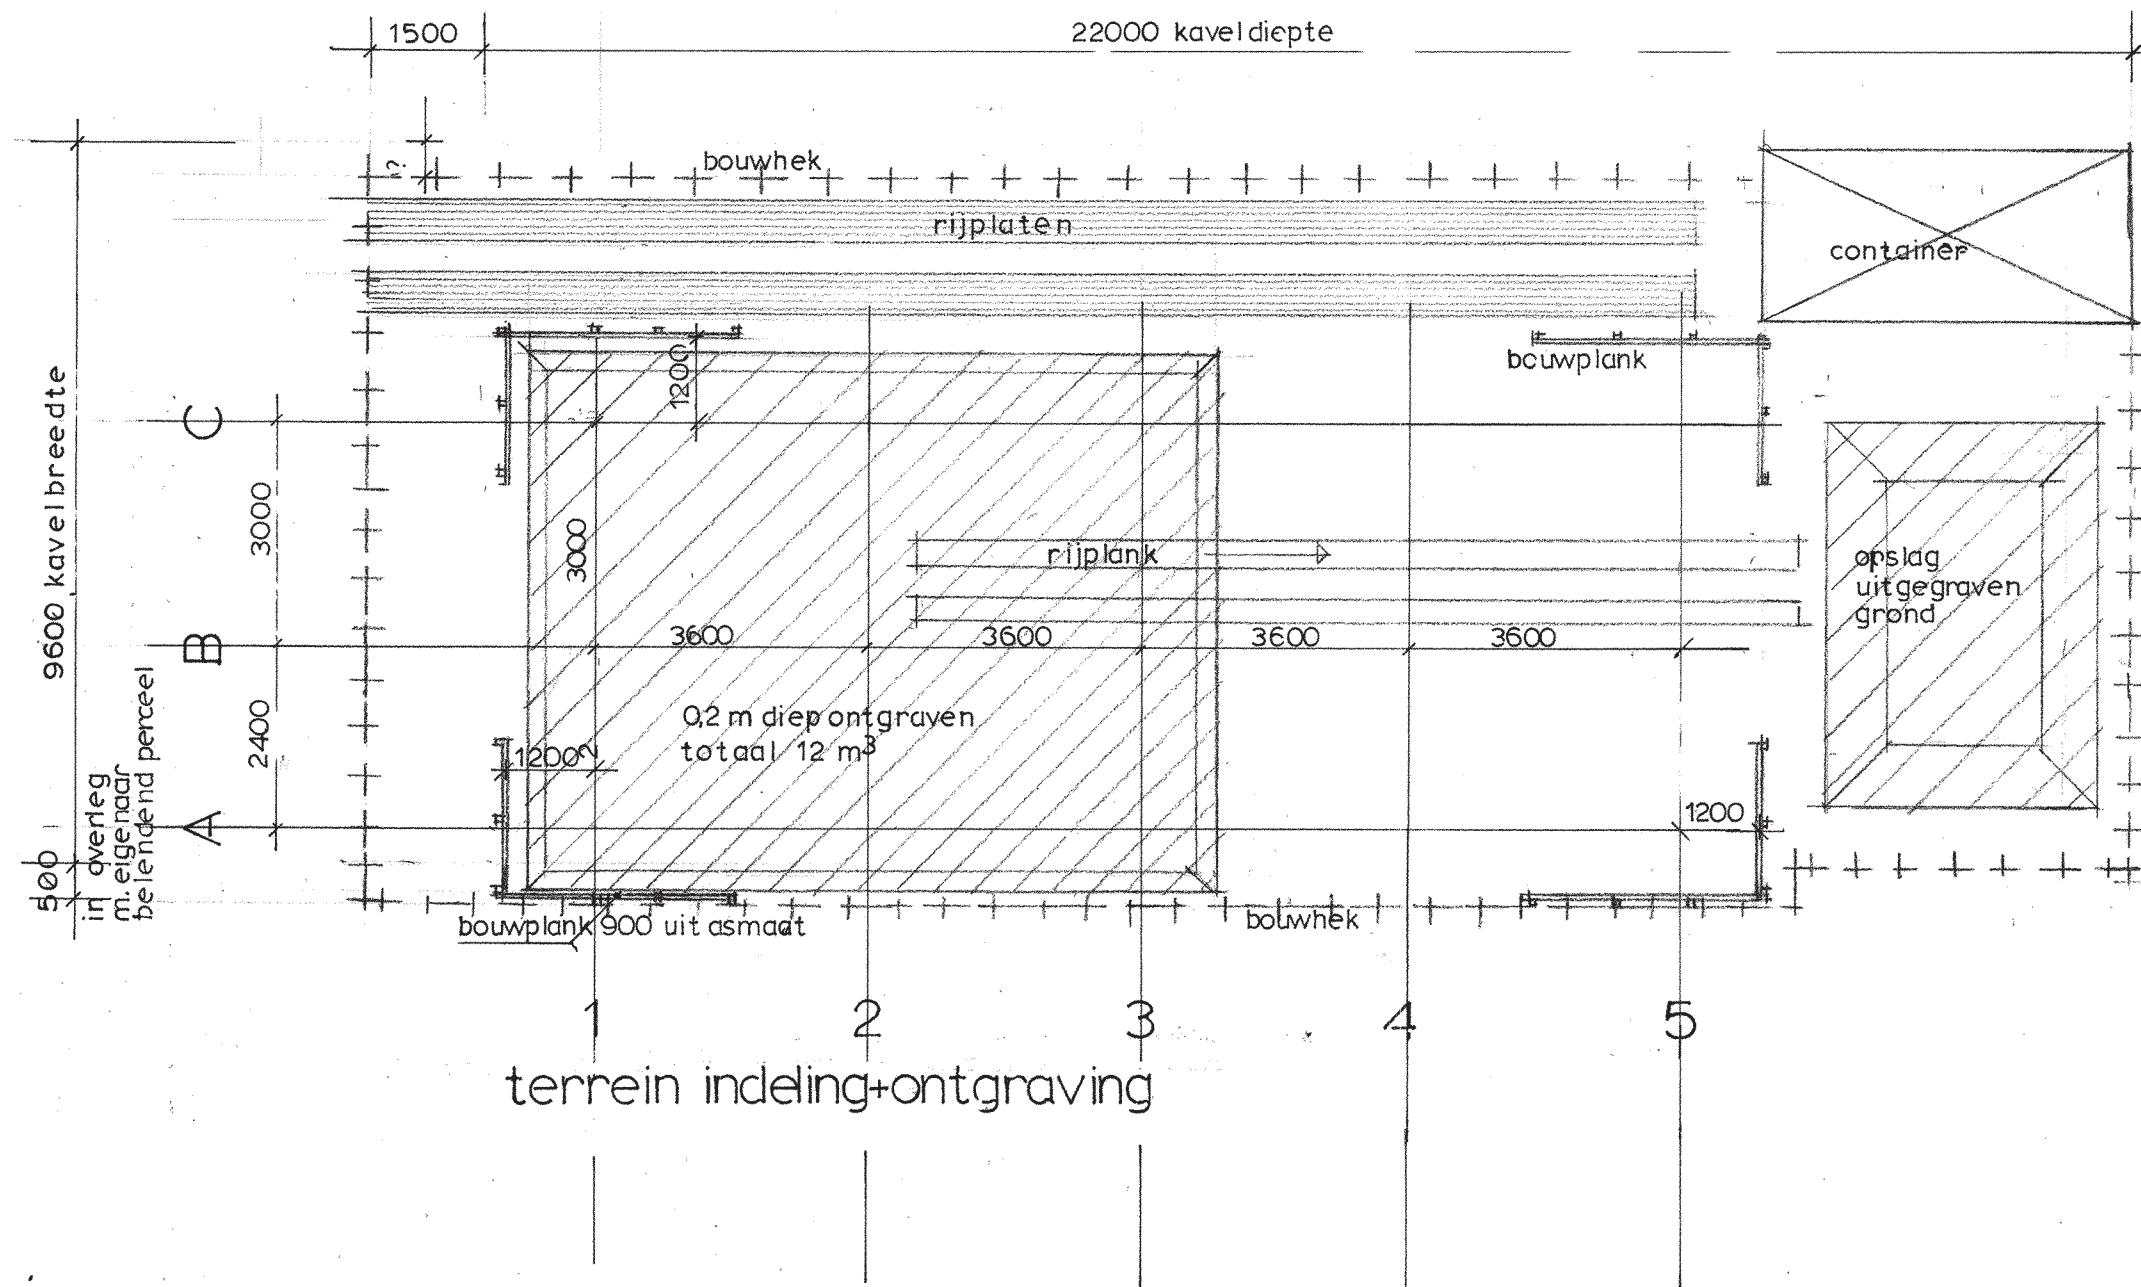


nieuwbouw steigereiland
strook 2 kavel 19
indeling bouwplaats+grondwerk
sch. 1 a 100

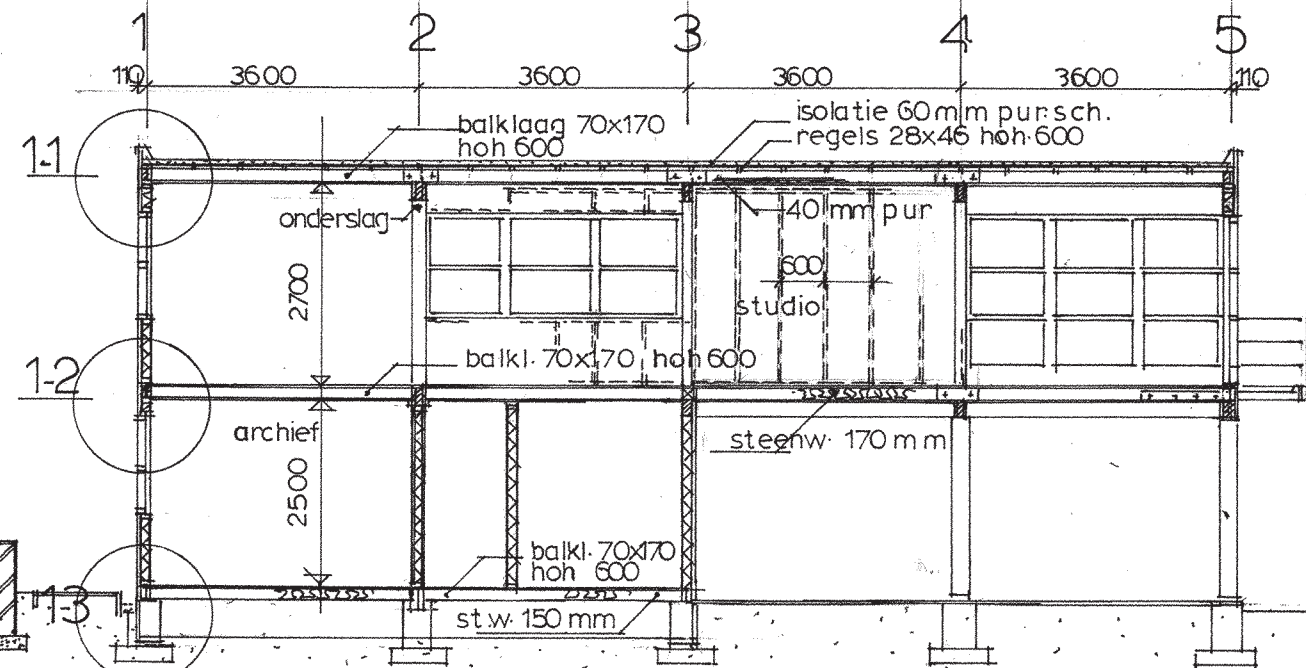


doorsn. a-a

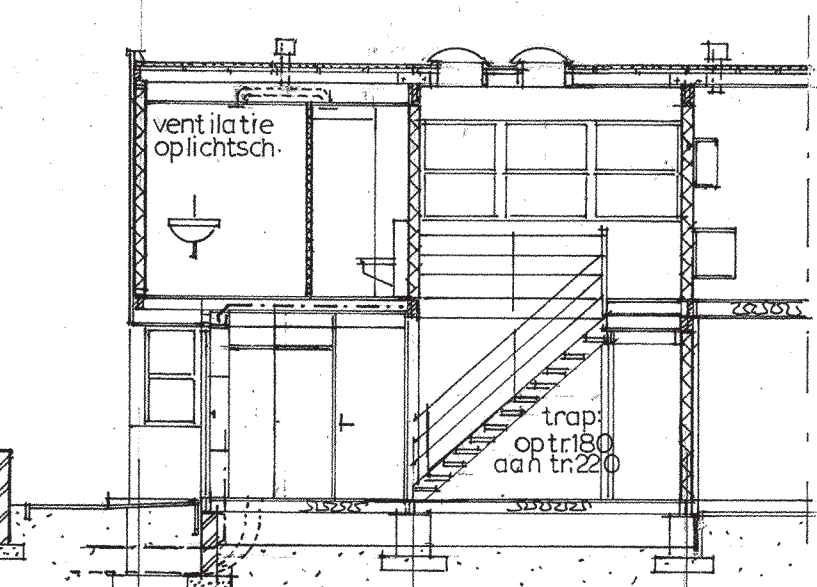


doorsn. e-e

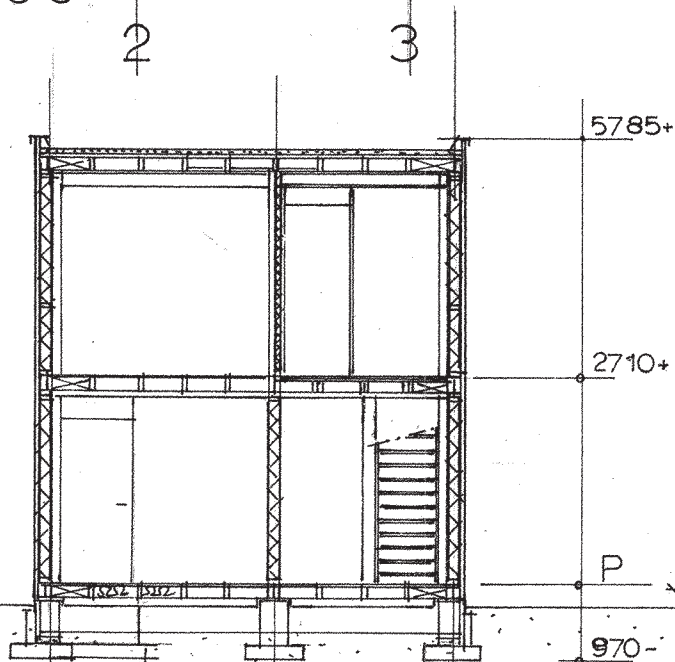




doorsn. b-b

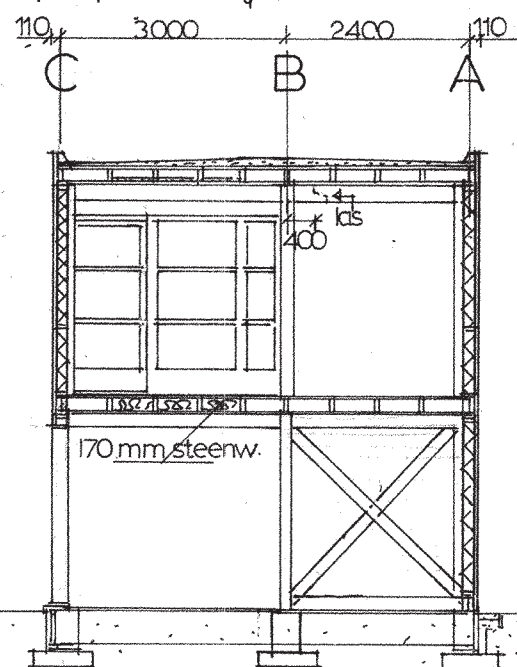




doorsn. d-d

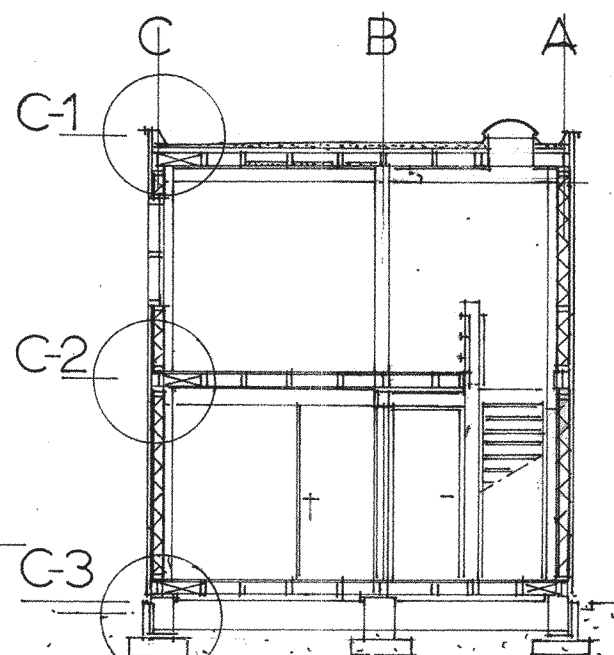


doorsn. c-c

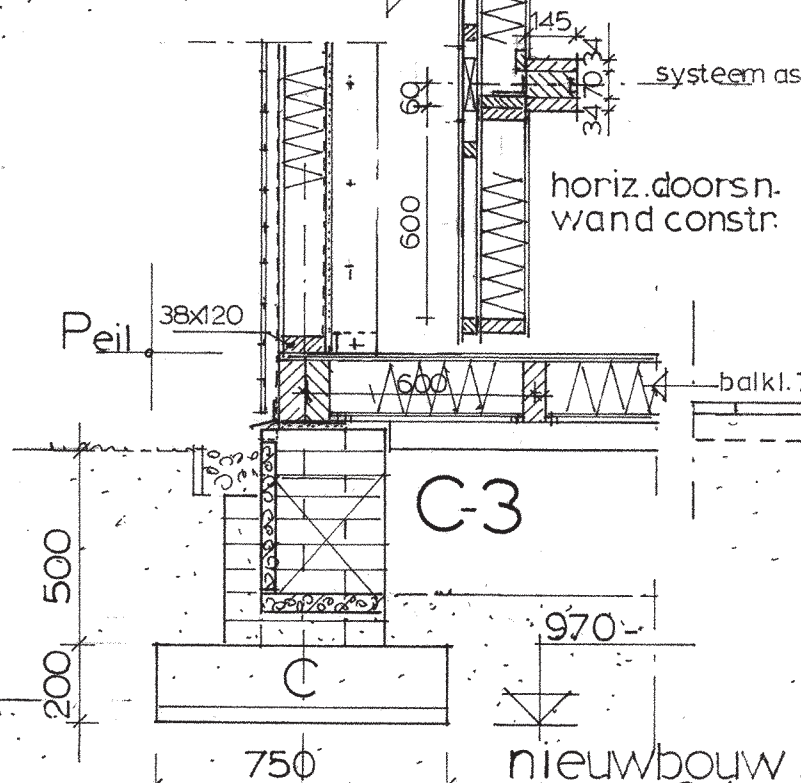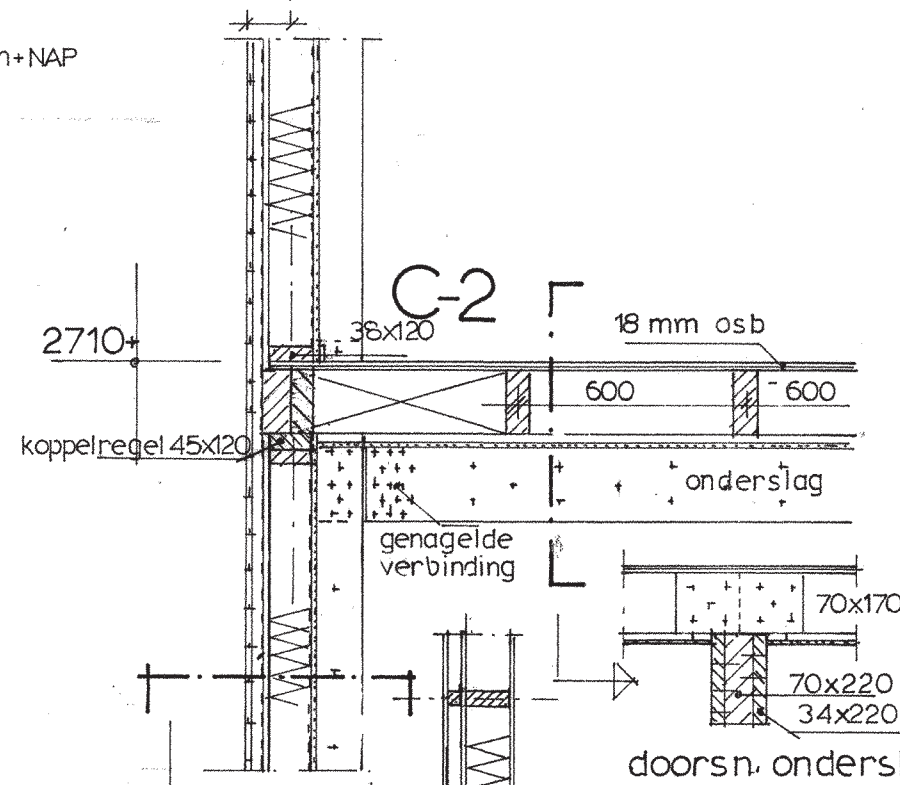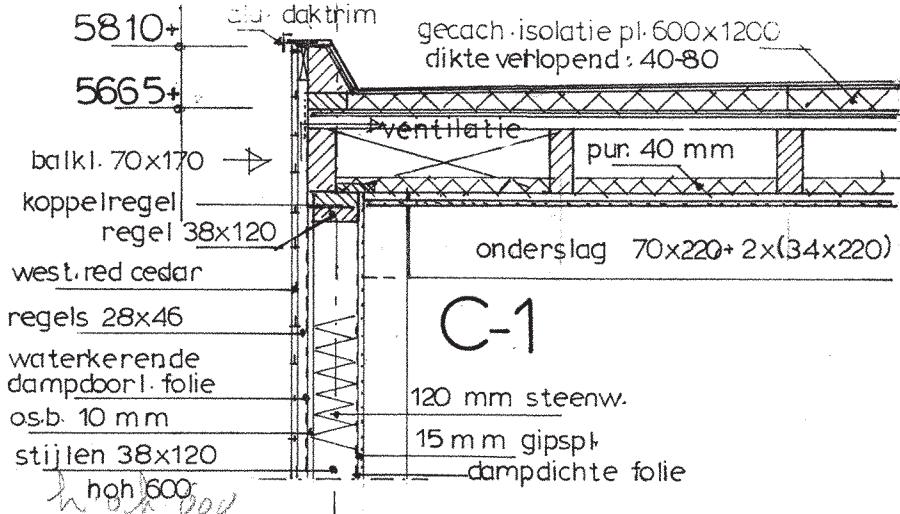


nieuwbouw steigereiland
strook 2 kavel 19
doorsneden sch. 1a100/1a20

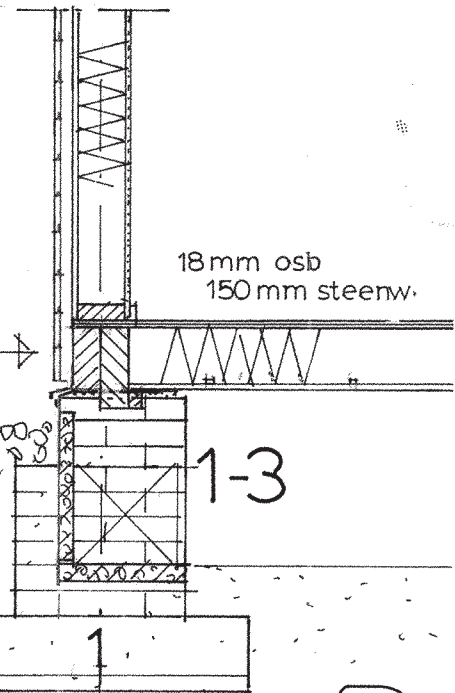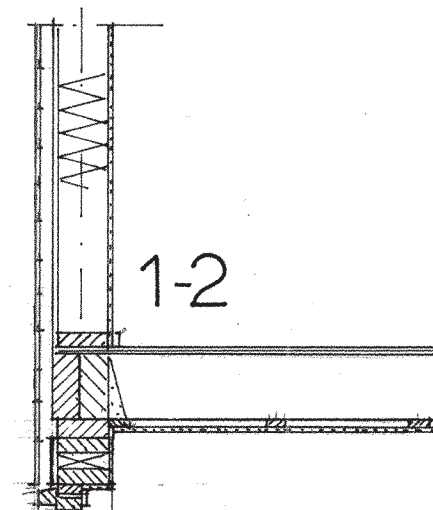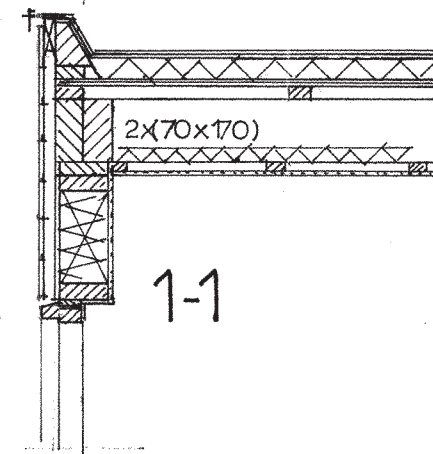

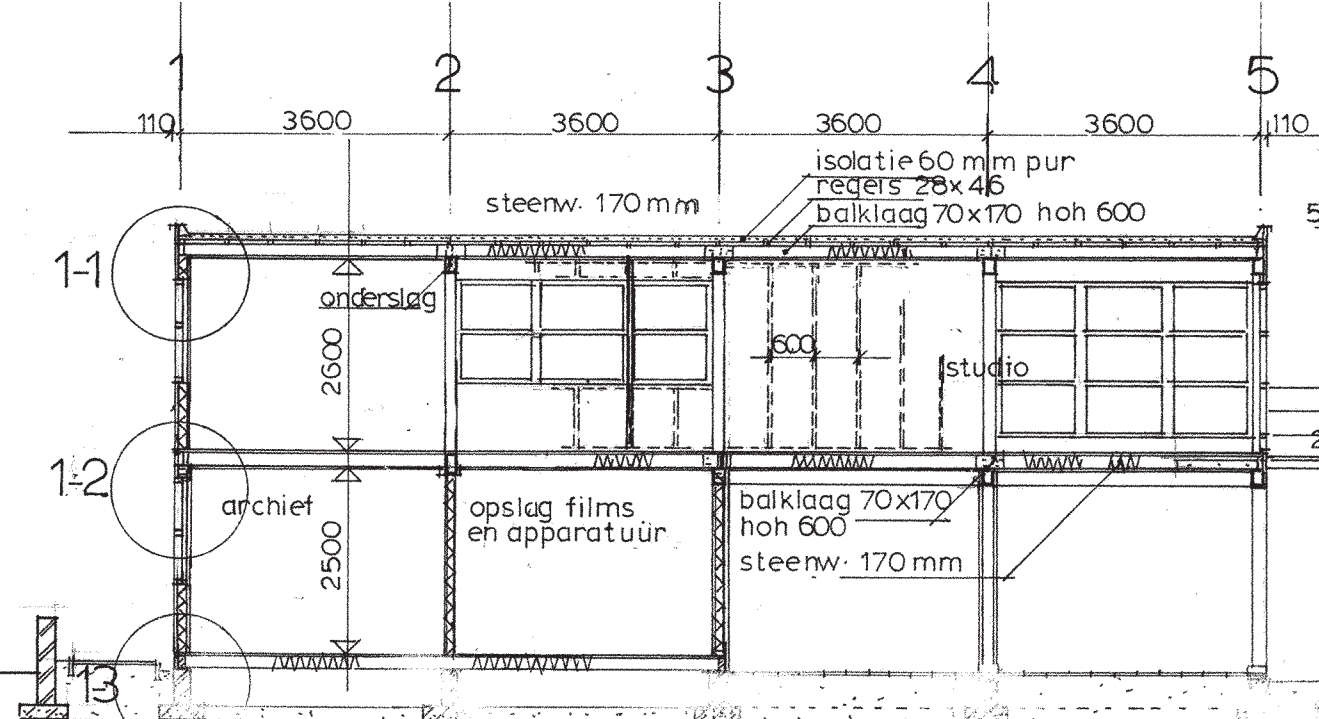


doorsn. a-a

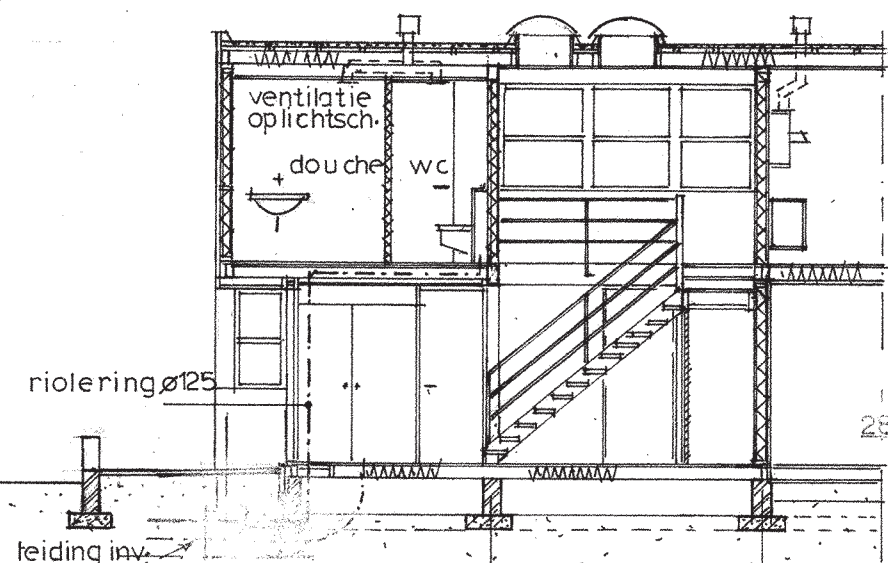


doorsn. e-e



doorsneden vlg. blad 1

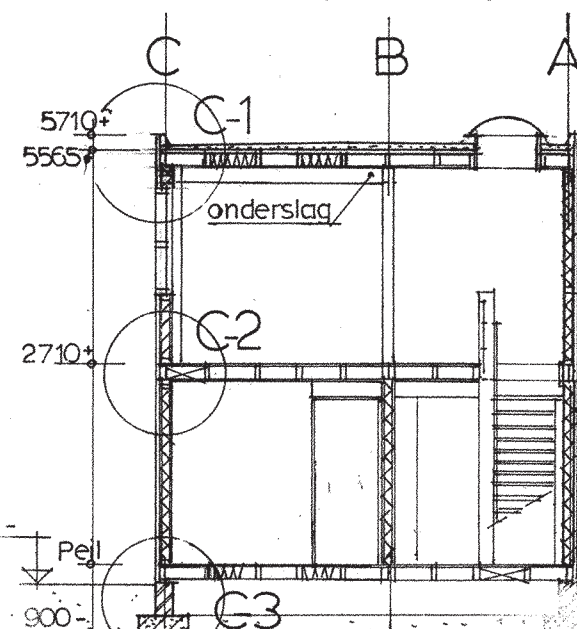

doorsn. b-b


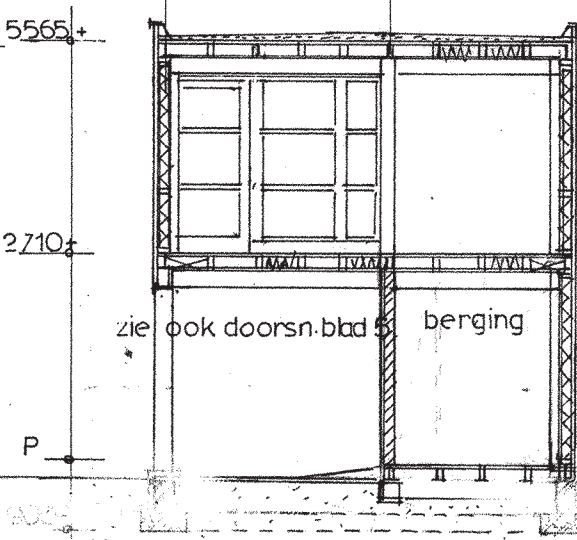


doorsn. c-c

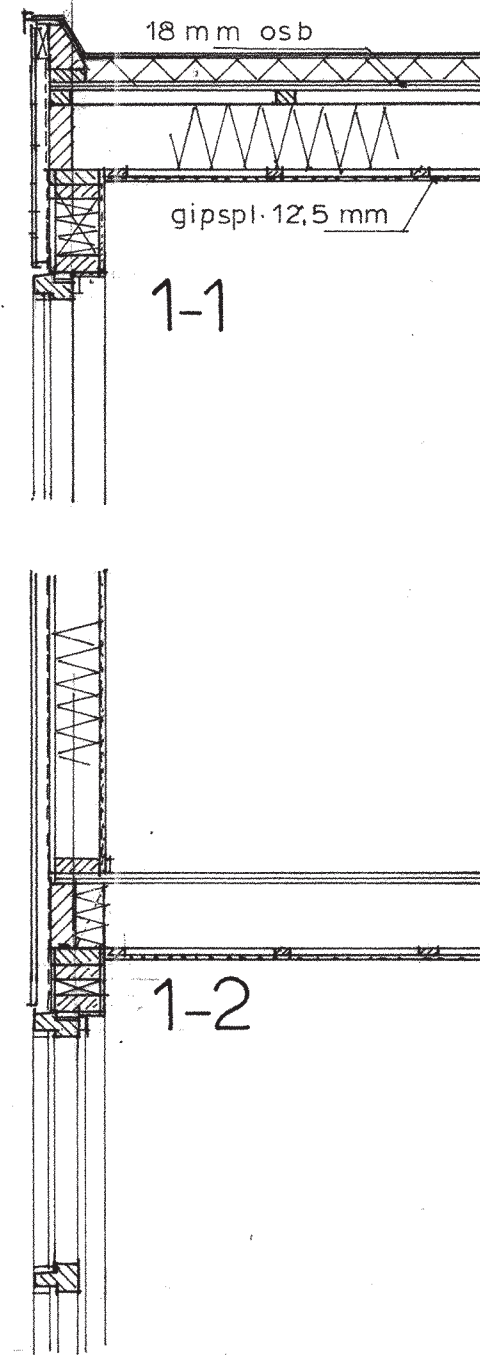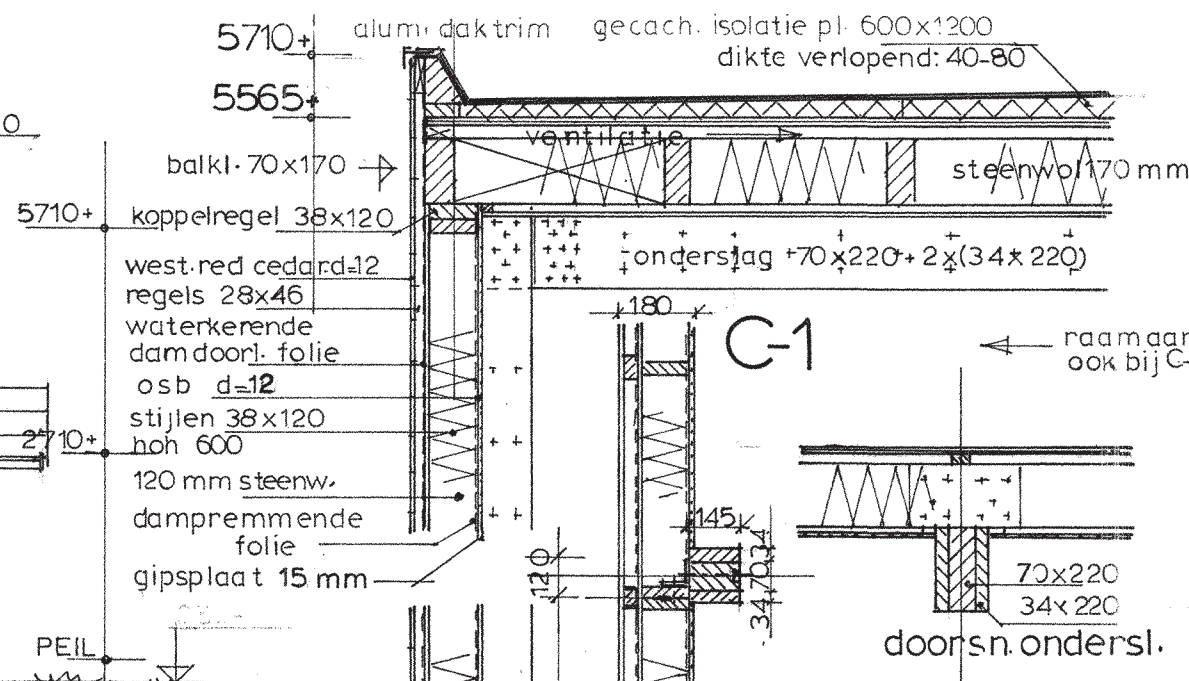

woon/werkruimte steigerreiland
strook 2 kavel 19
doorsneden sch. 1 a100/1a20
architect ir.f.groot
02 04 04






3

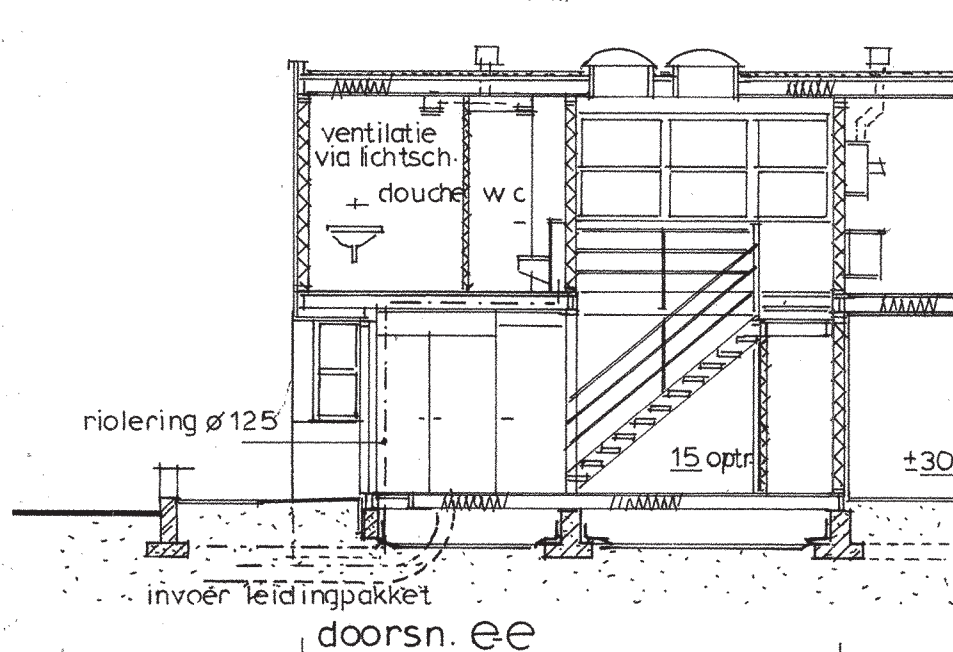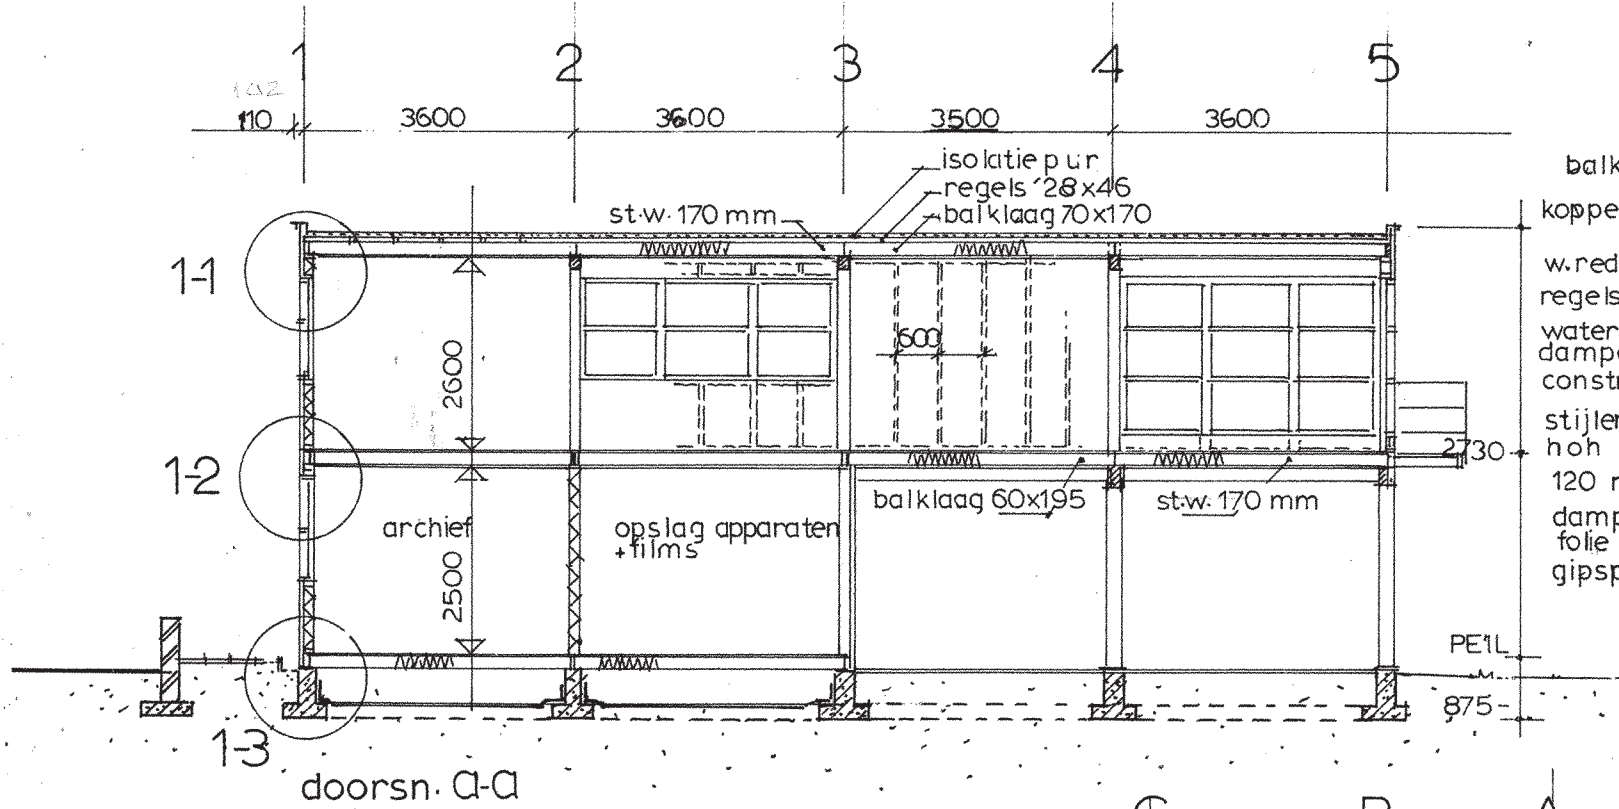




3600 3600


1 2 3




doorsneden vlgs blad 1

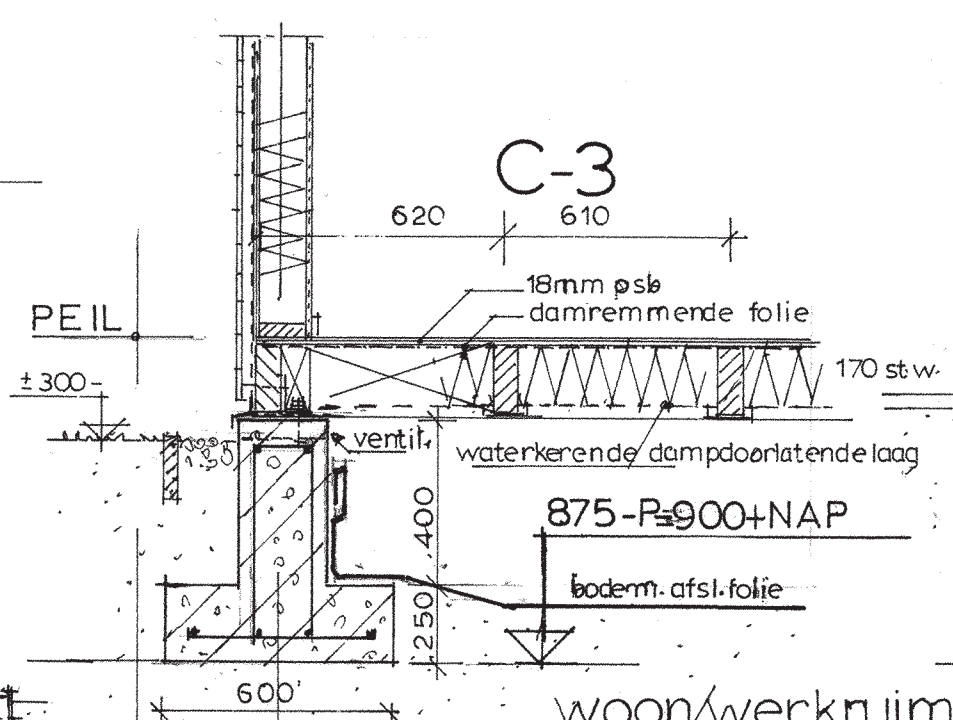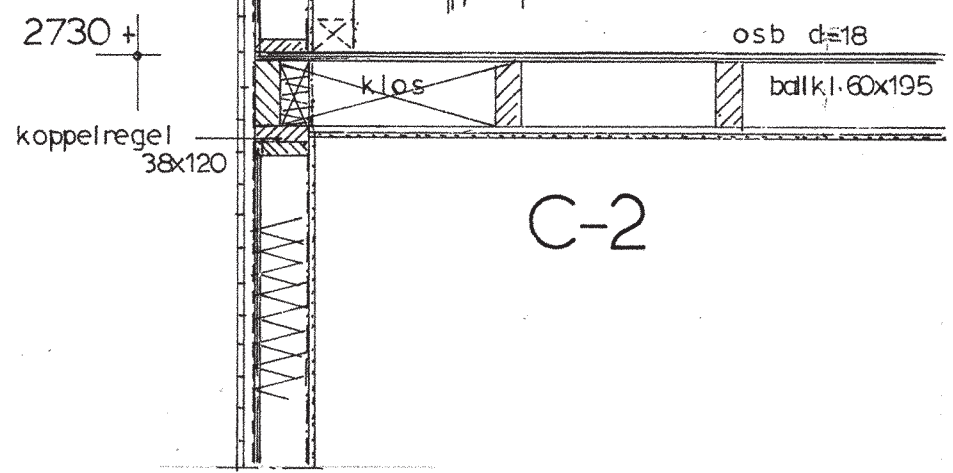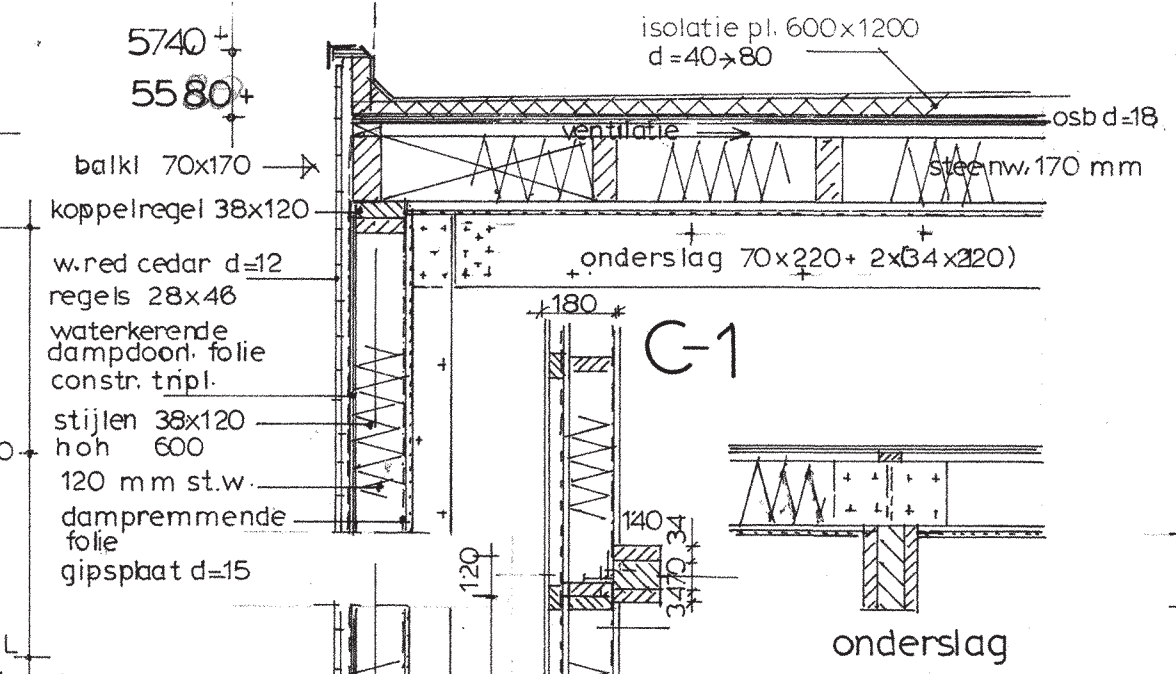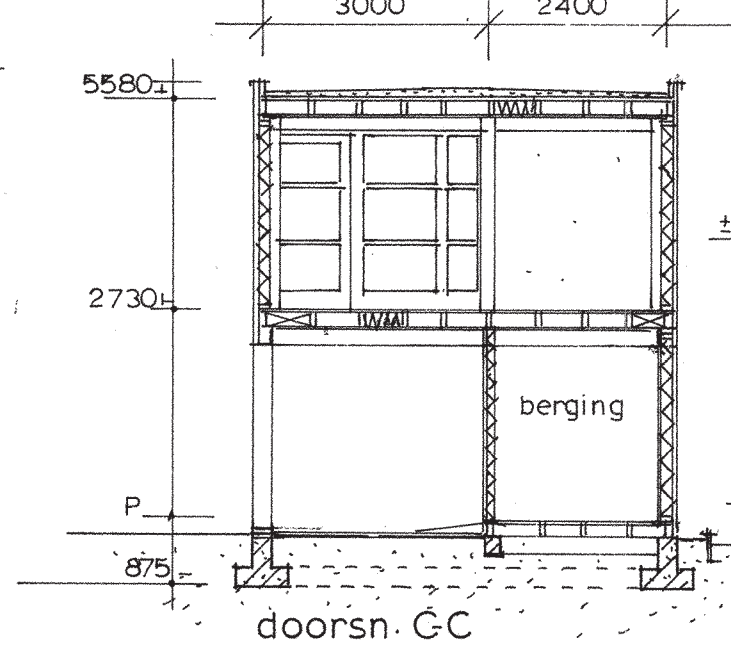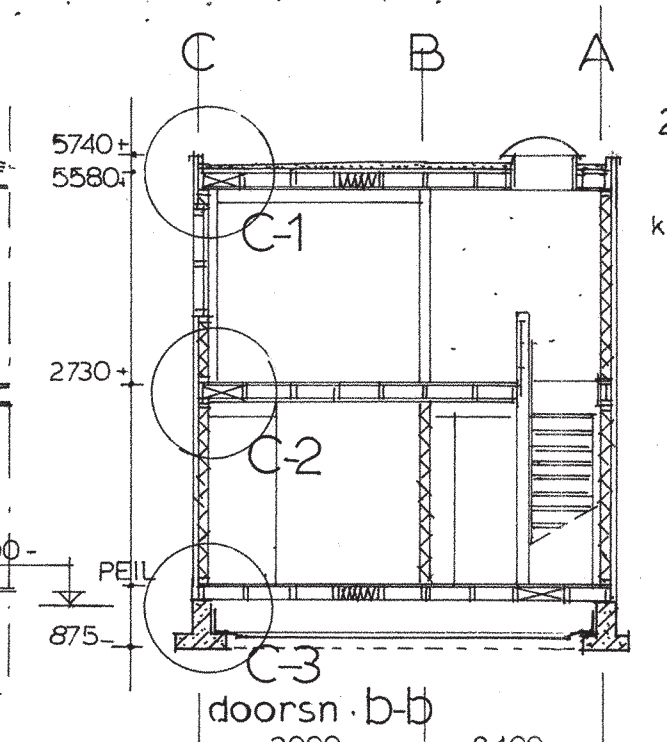









woon/werkruimte steigereiland
strook 2 kavel 19
doorsn. 1a20/1a100
architect ir. f. a. root
aew. 9 07 04 / 10 08 04

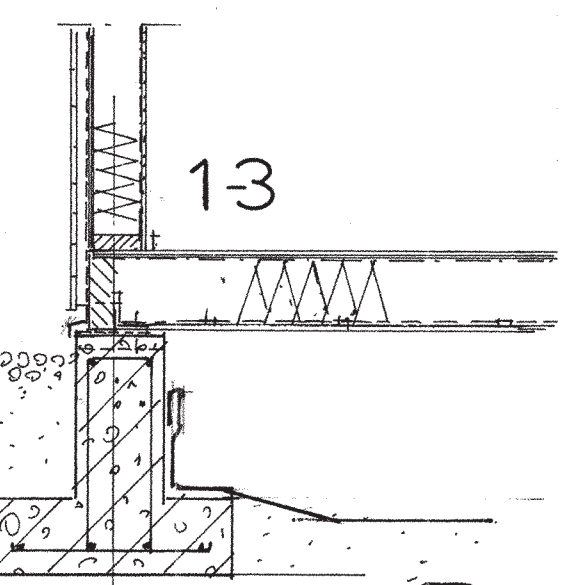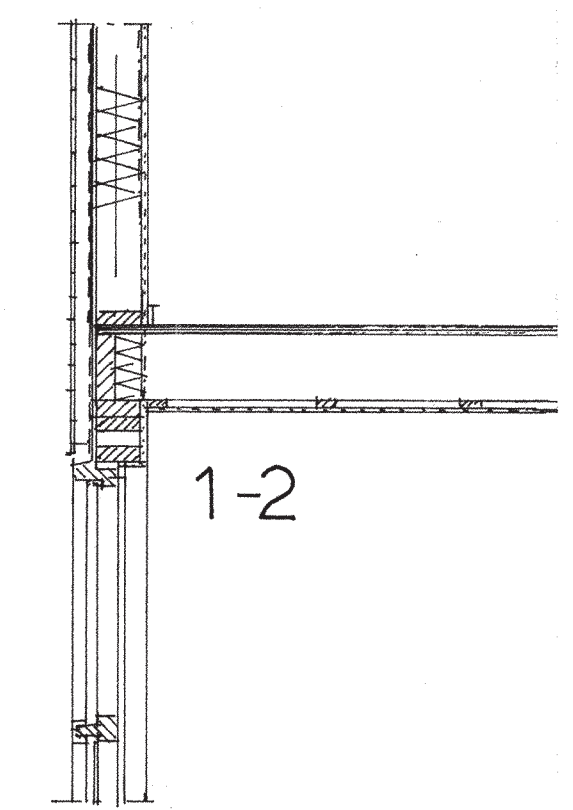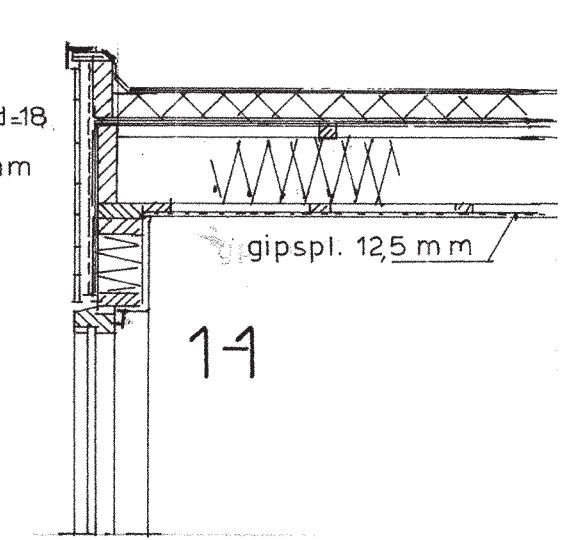


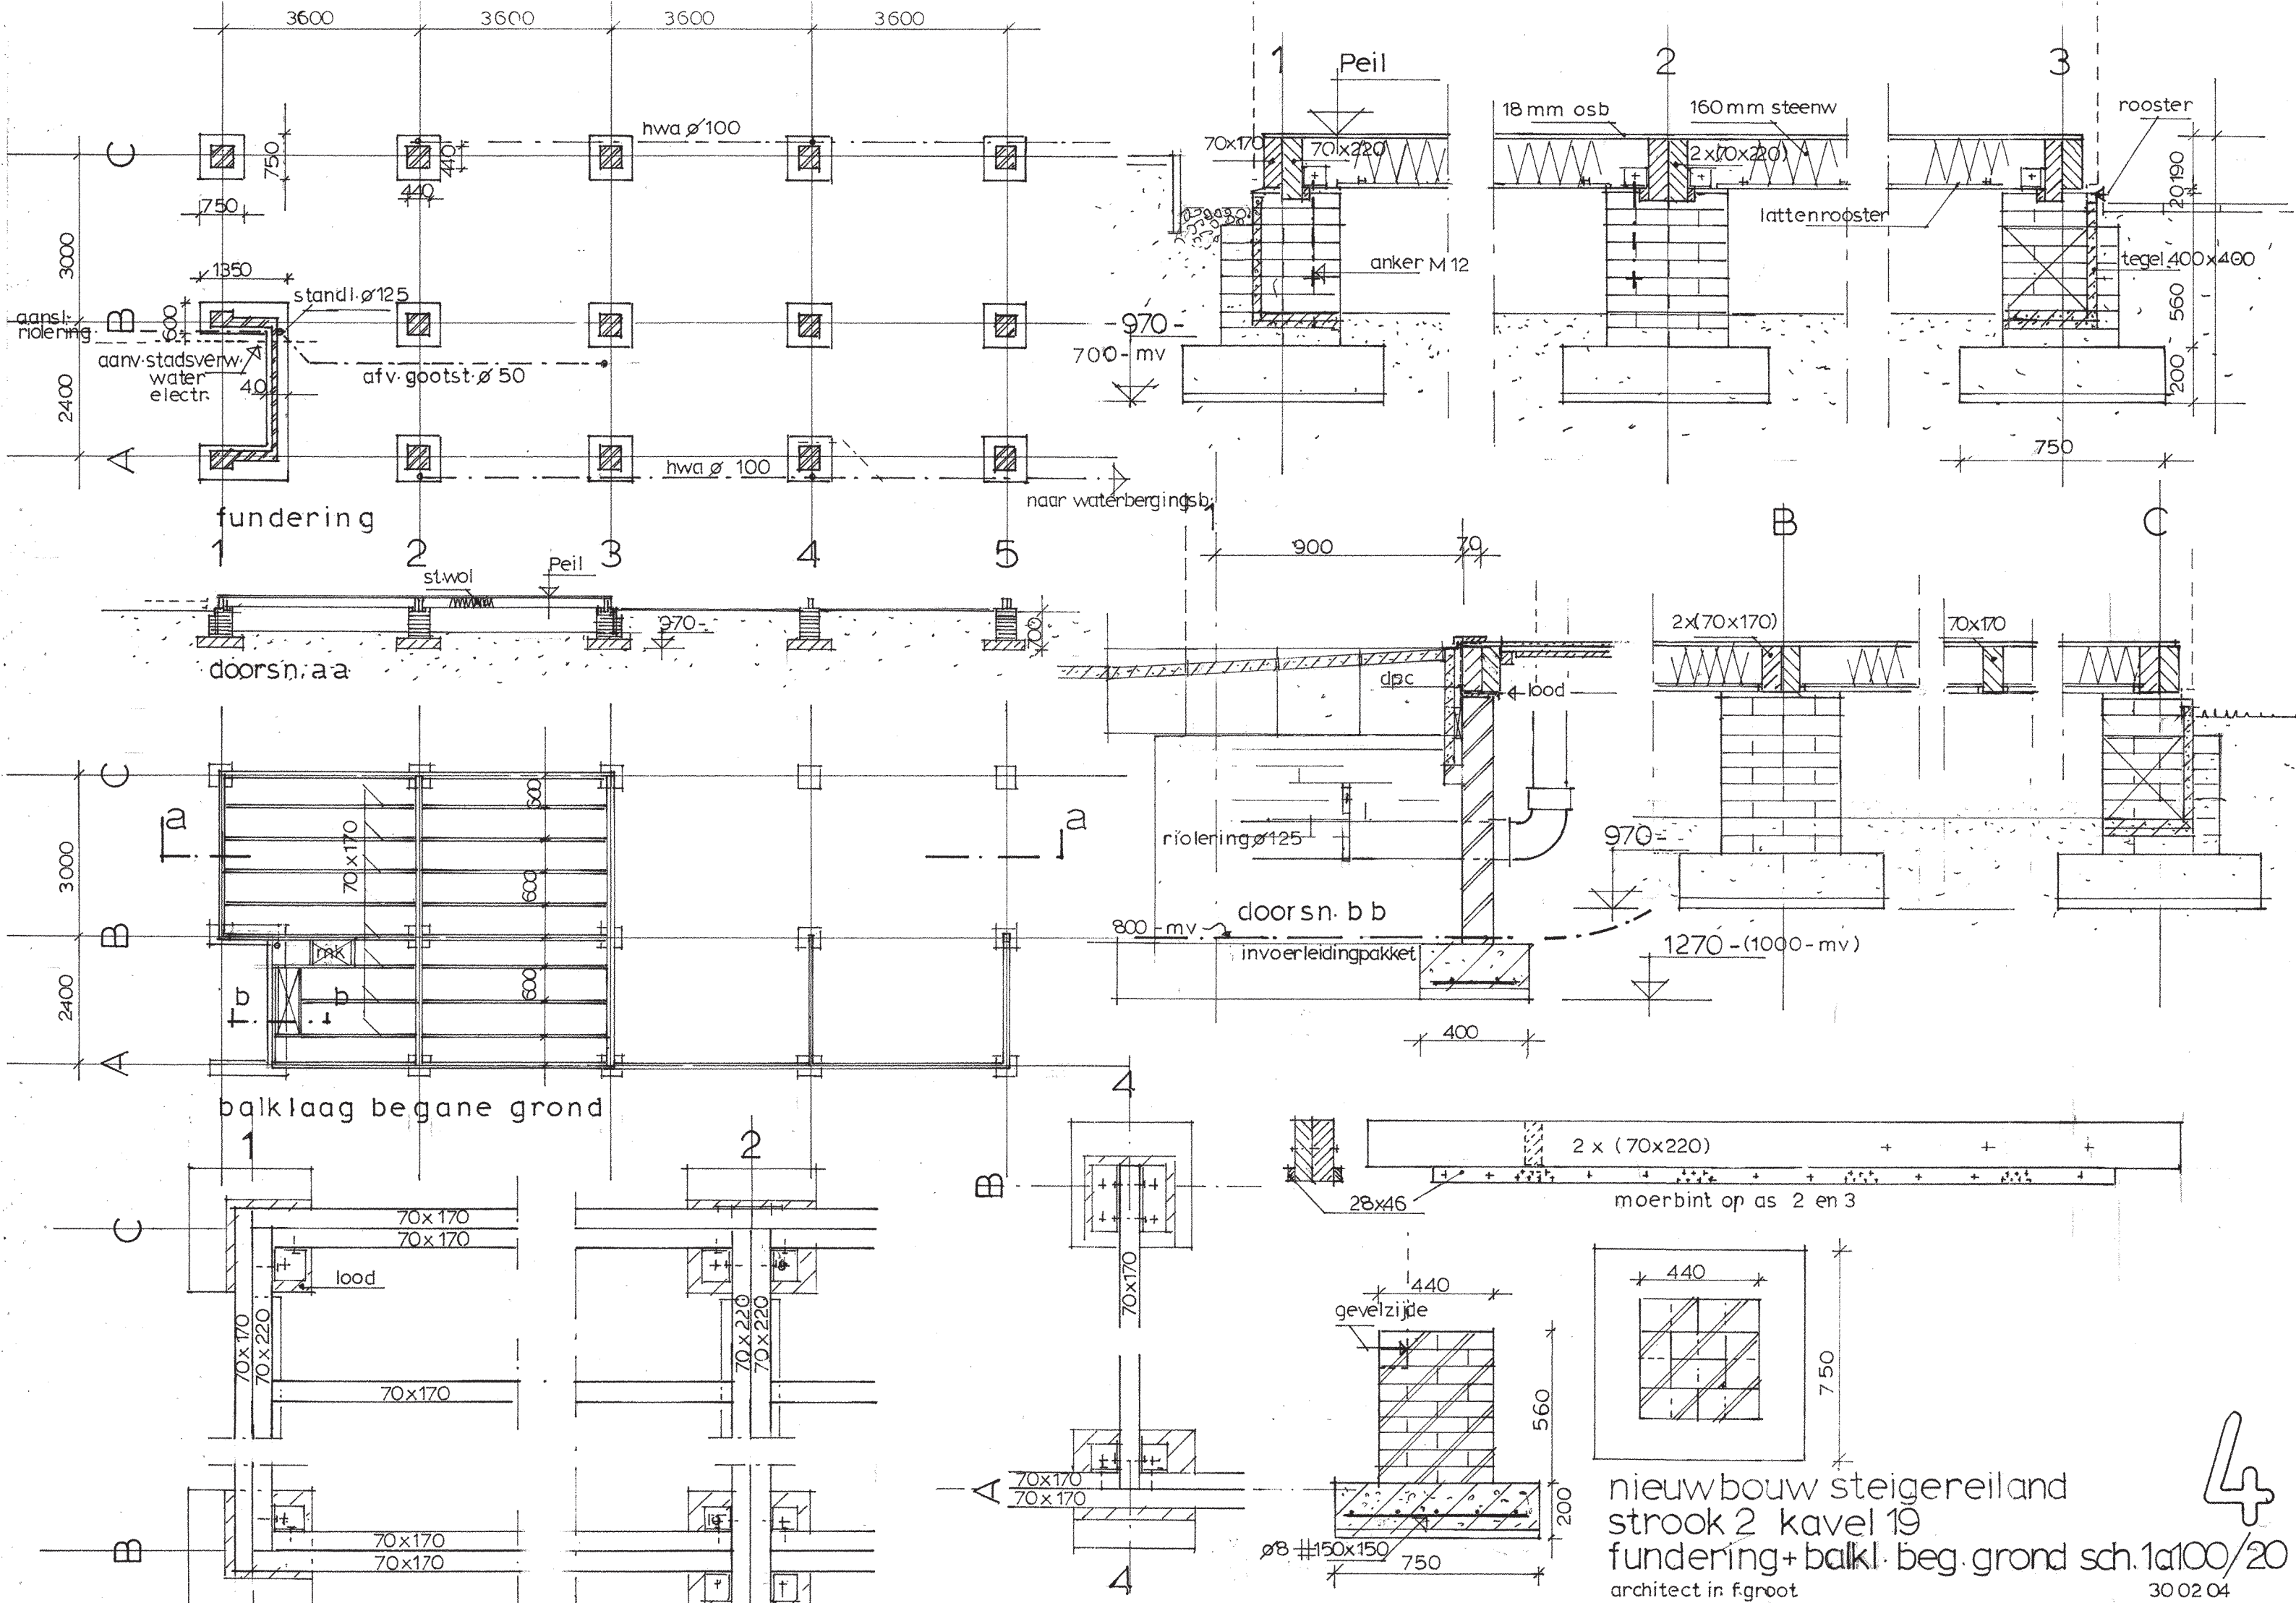


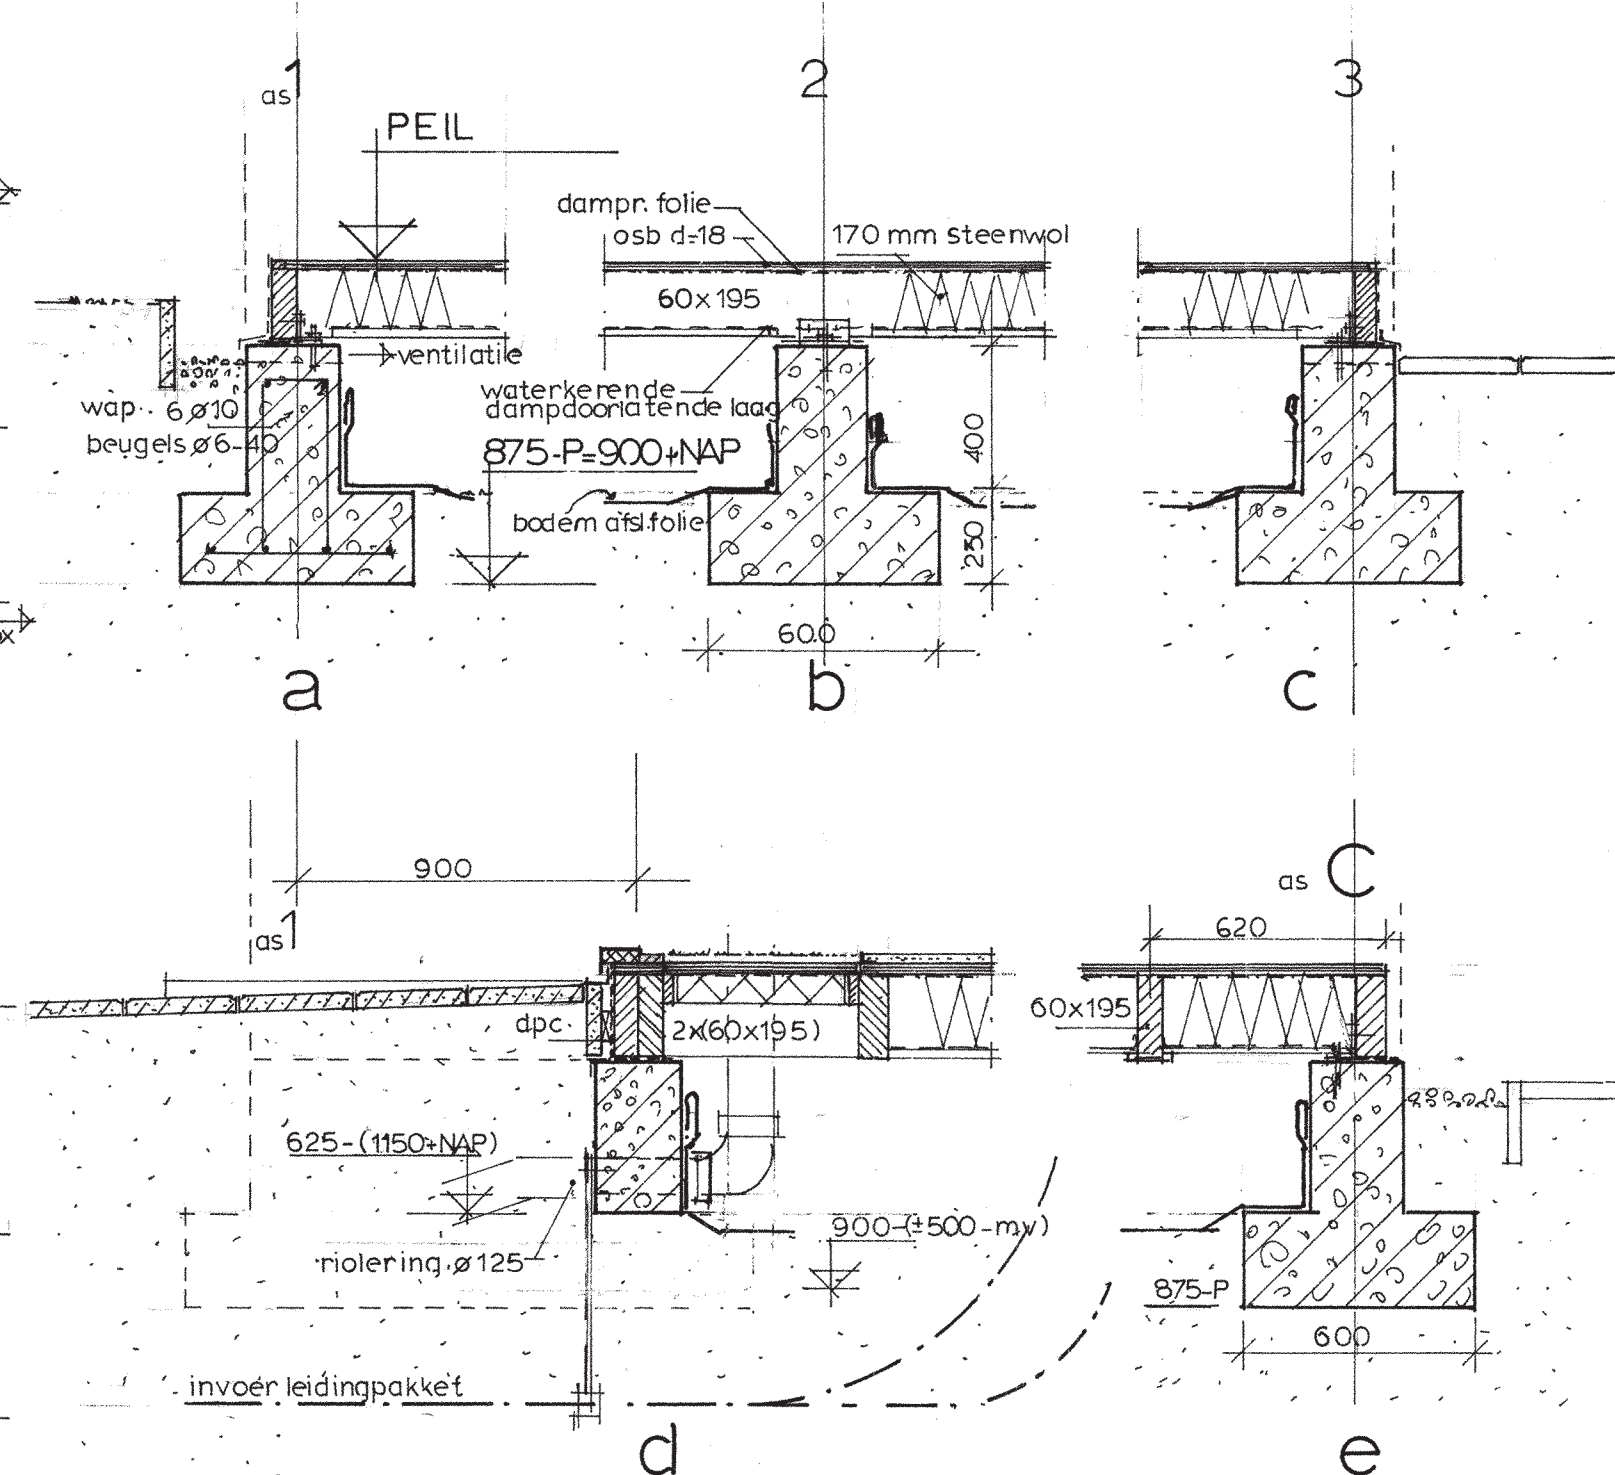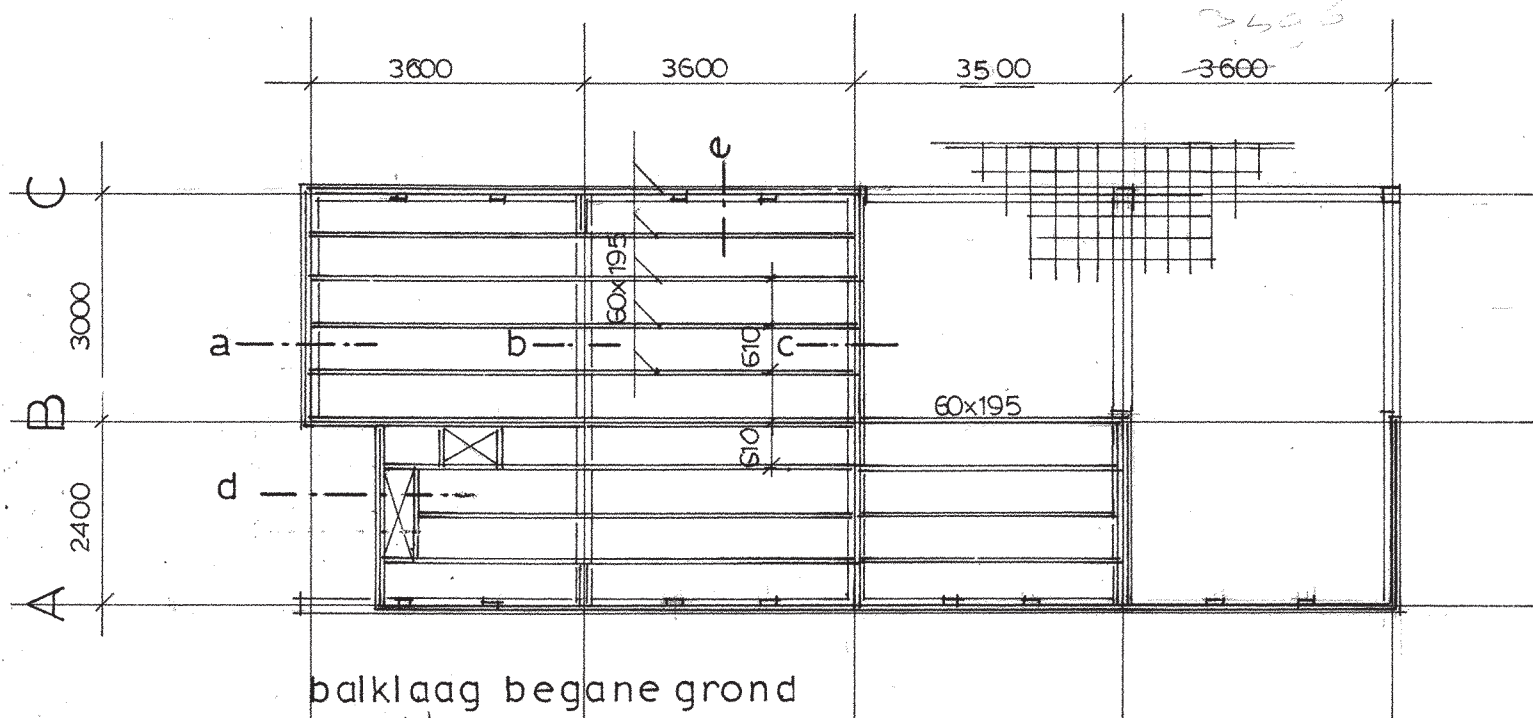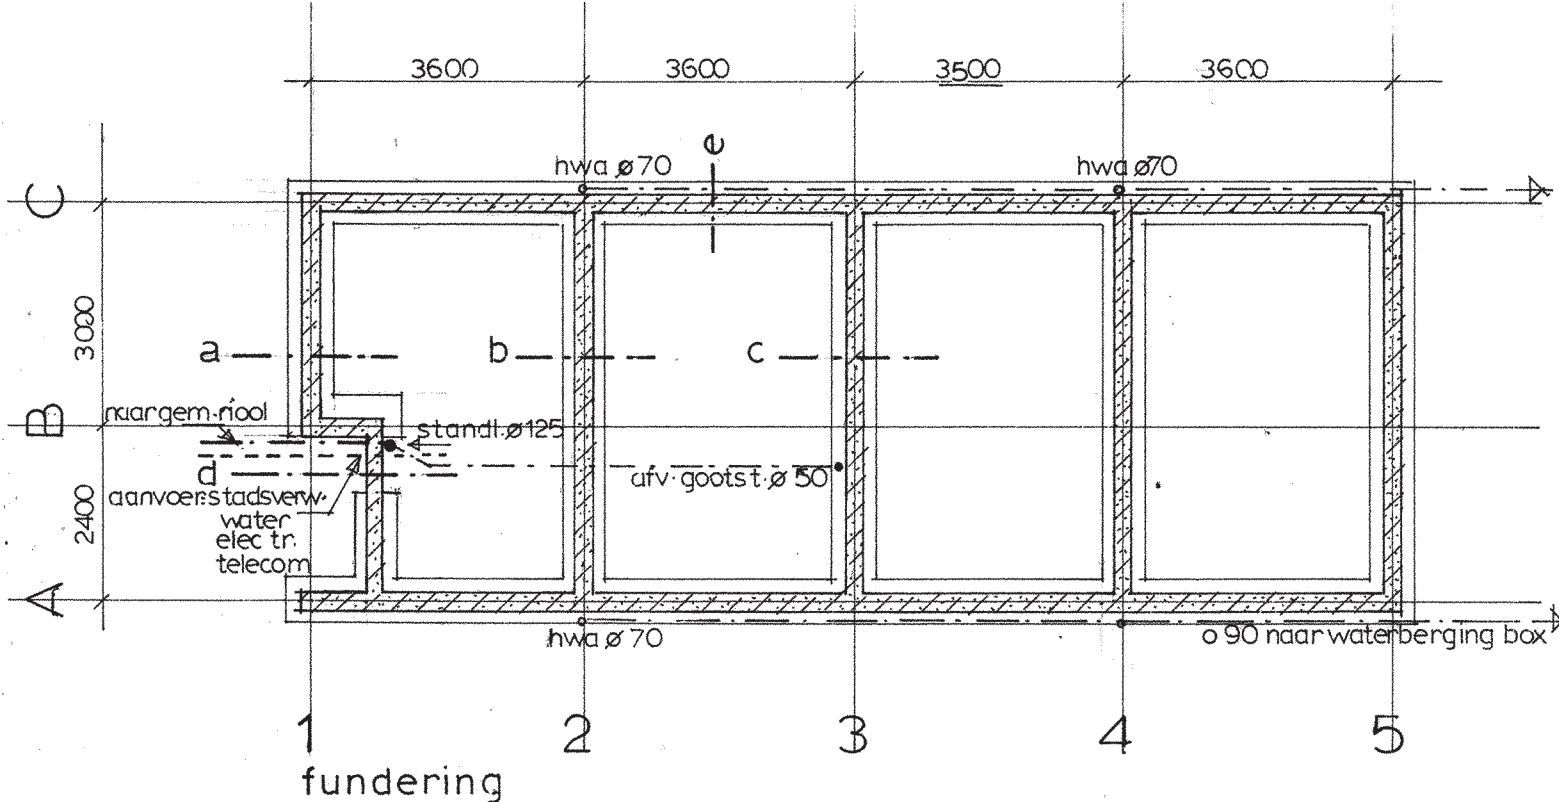

woon/werkruimte steigereiland
strook 2 kavel 19
fundering/balklaag beg.grond sch. 1a100/20
architect ir.f.groot herz. 10 07 04/10 08 04

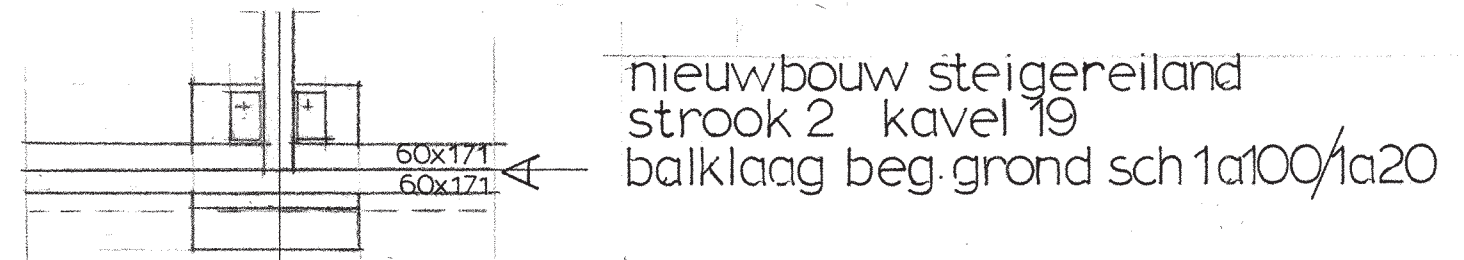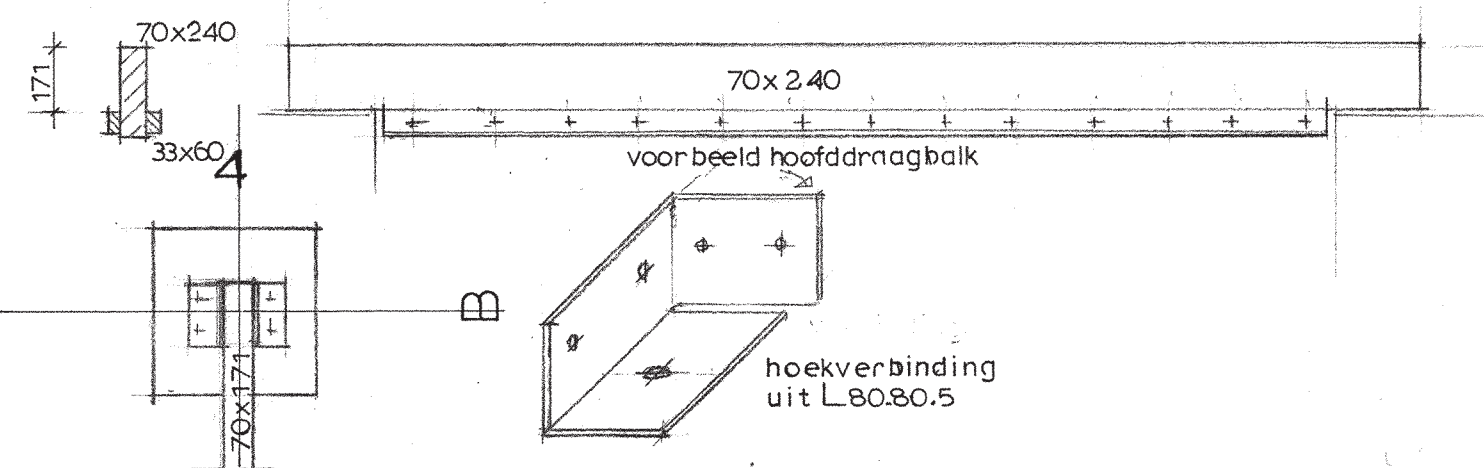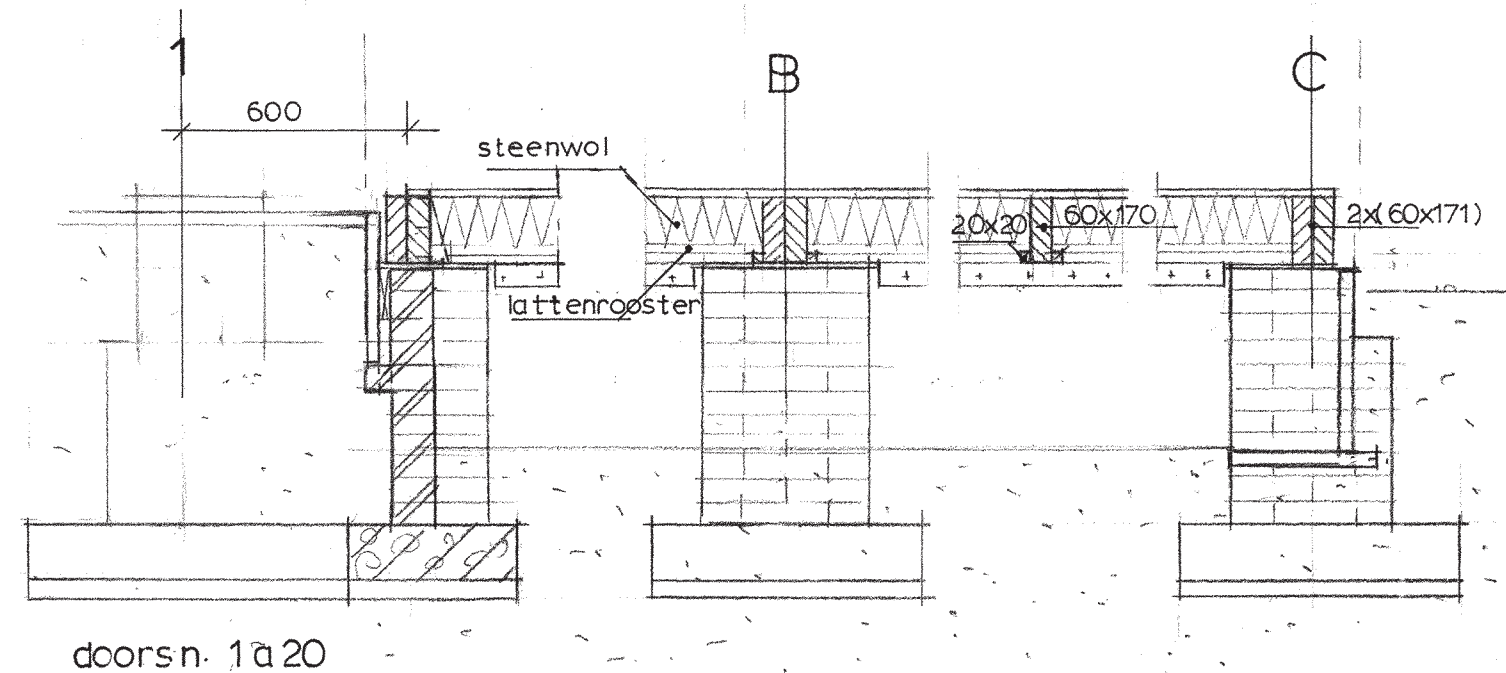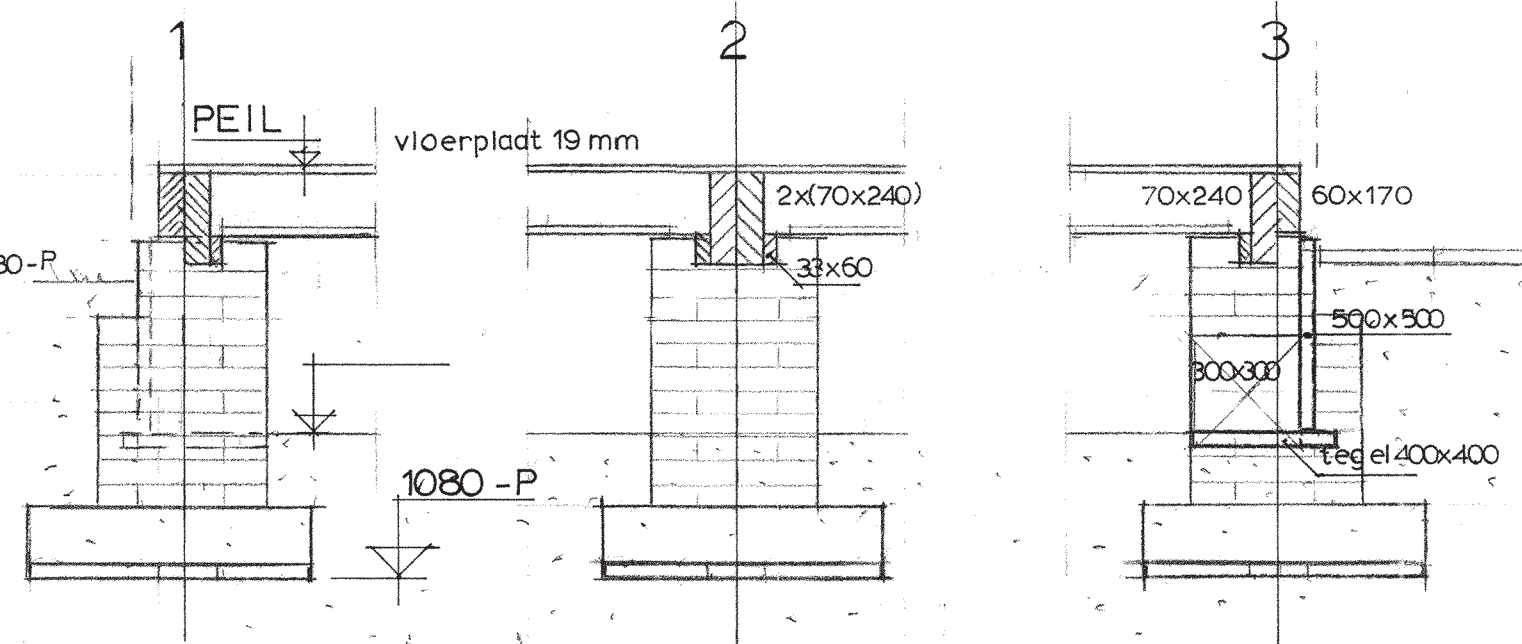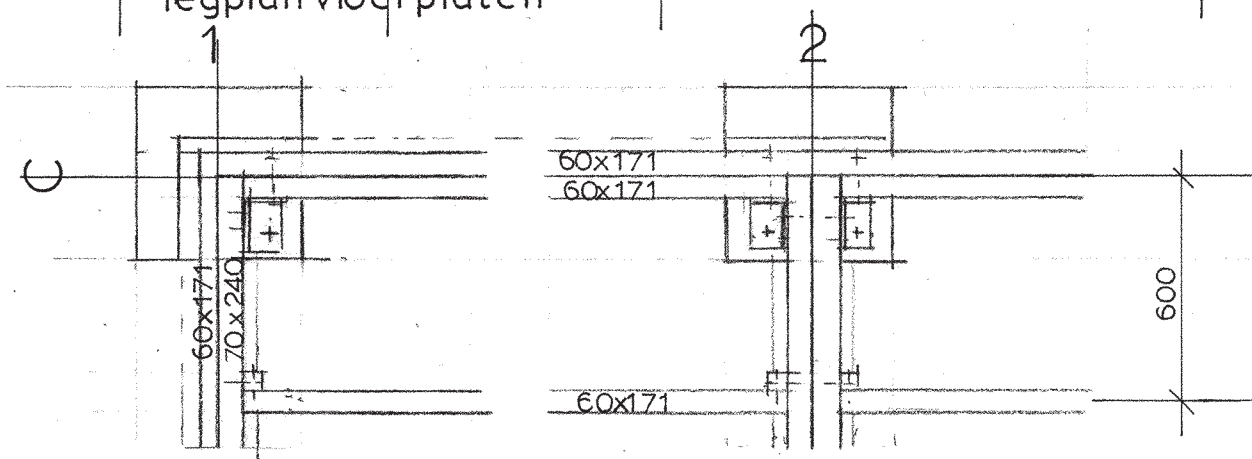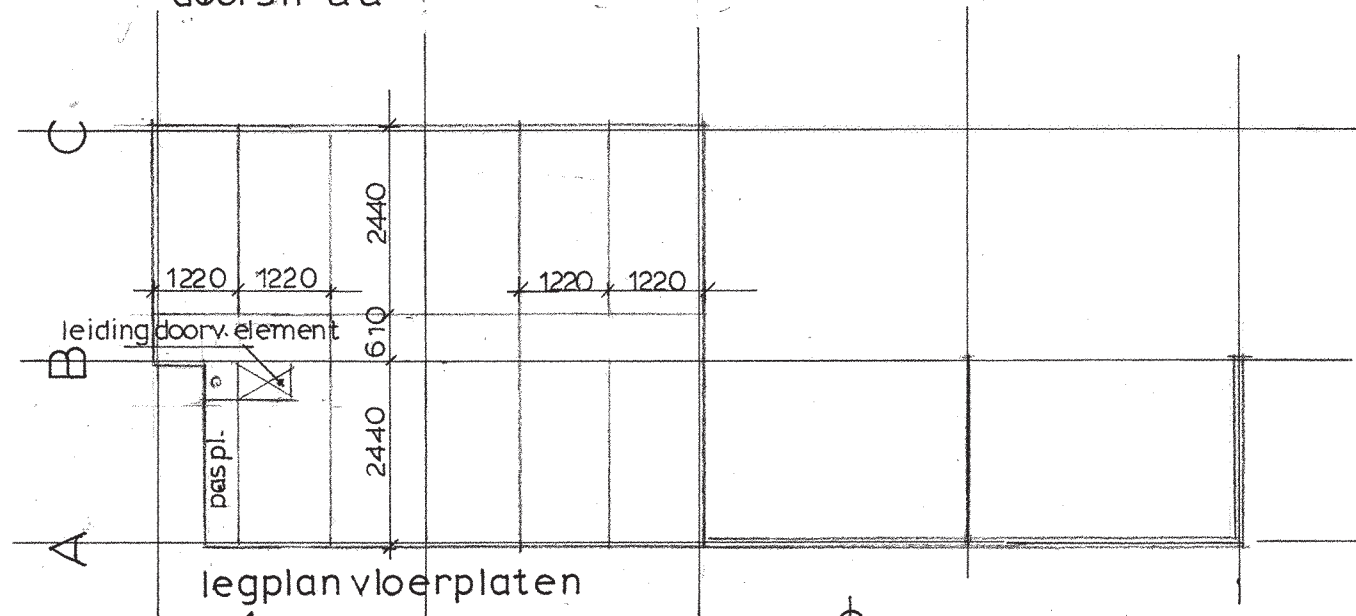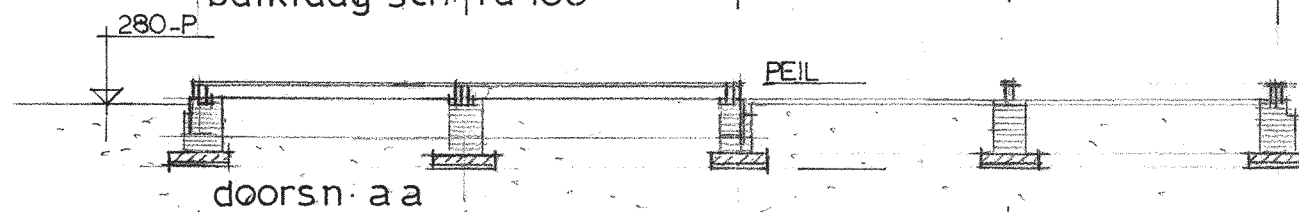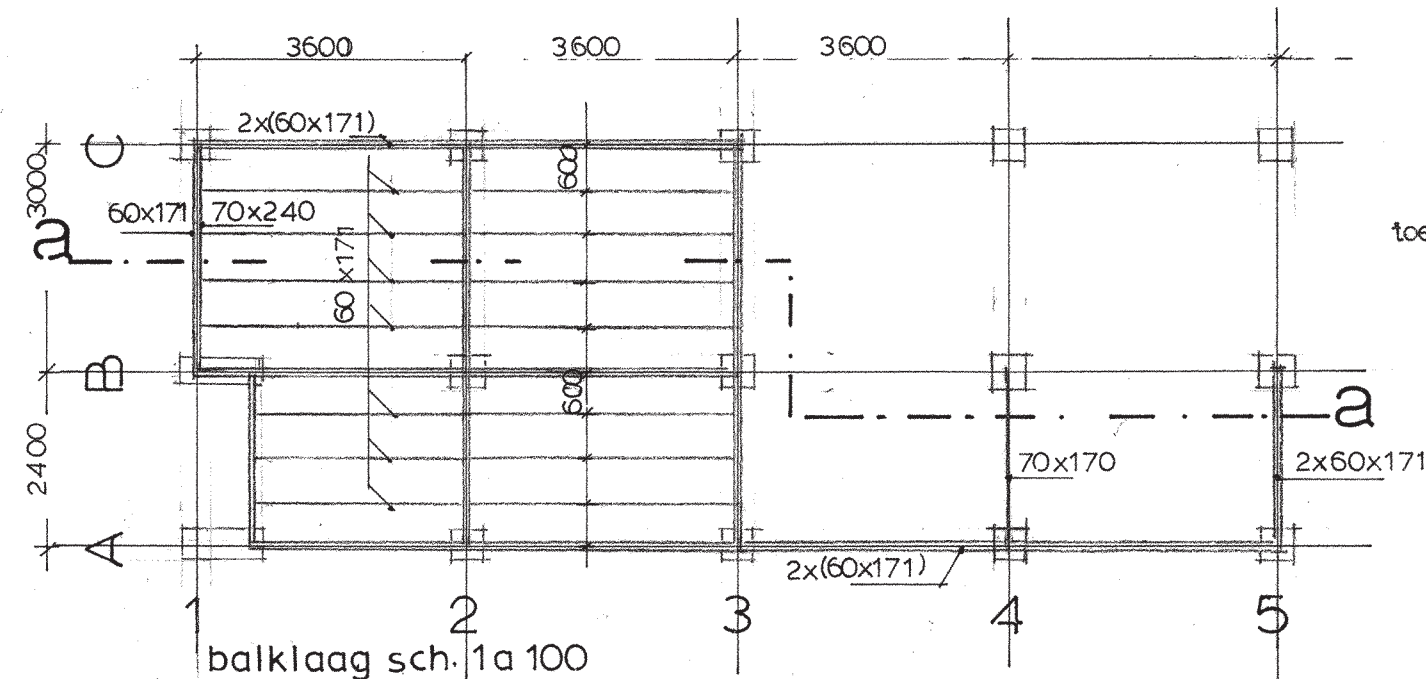




nieuwbouw steigereiland
strook 2 kavel 19
balklaag beg. grond sch 1a100/1a20

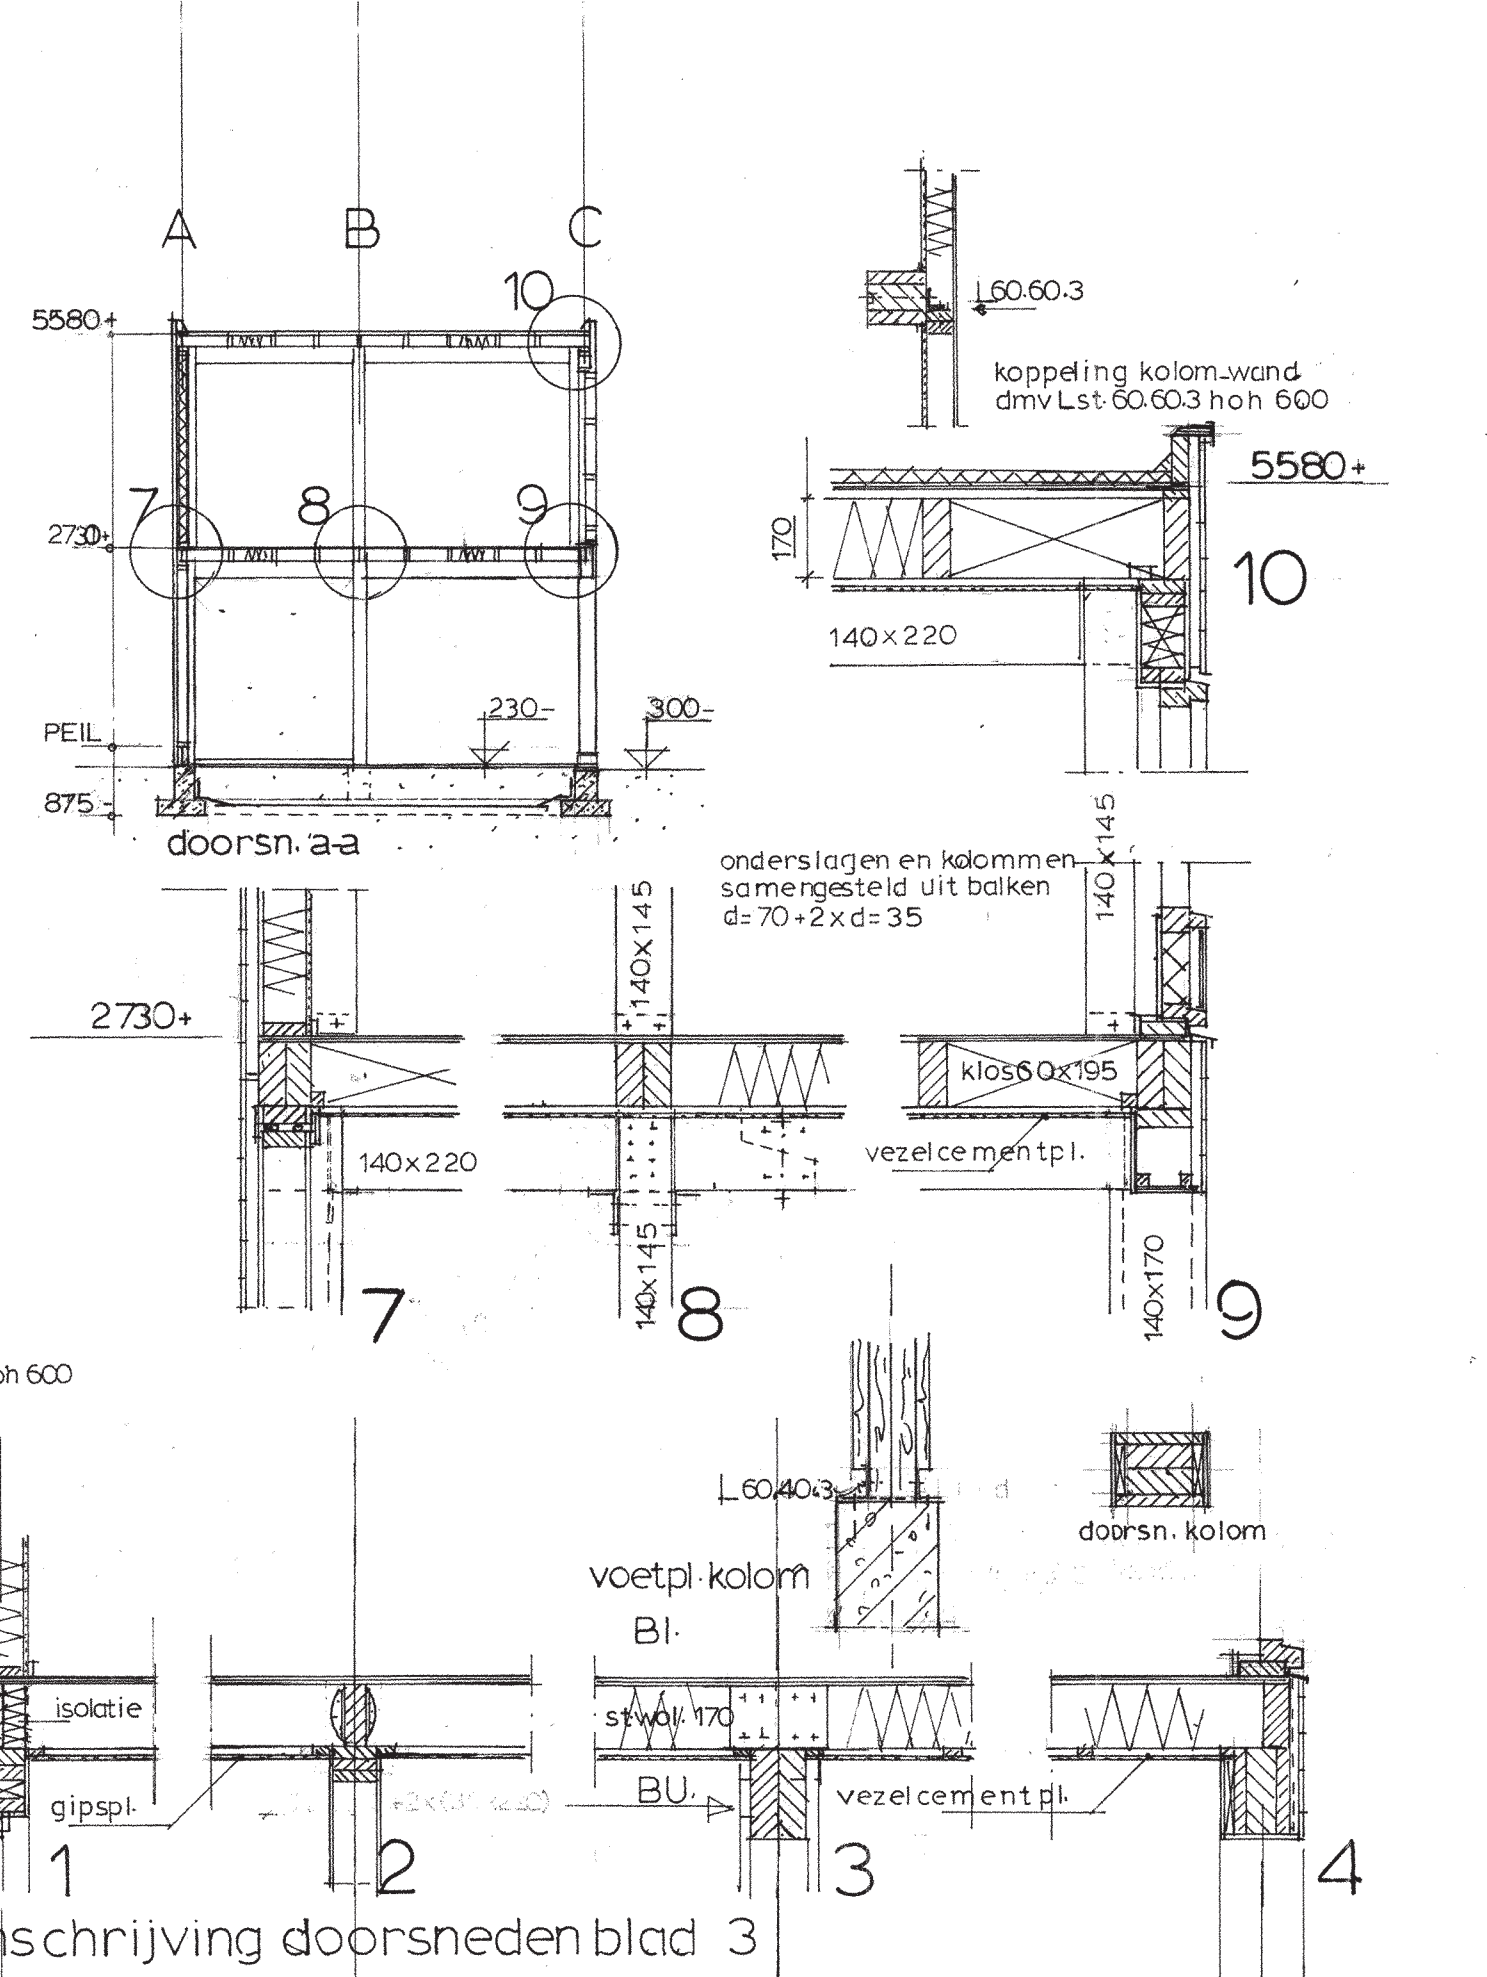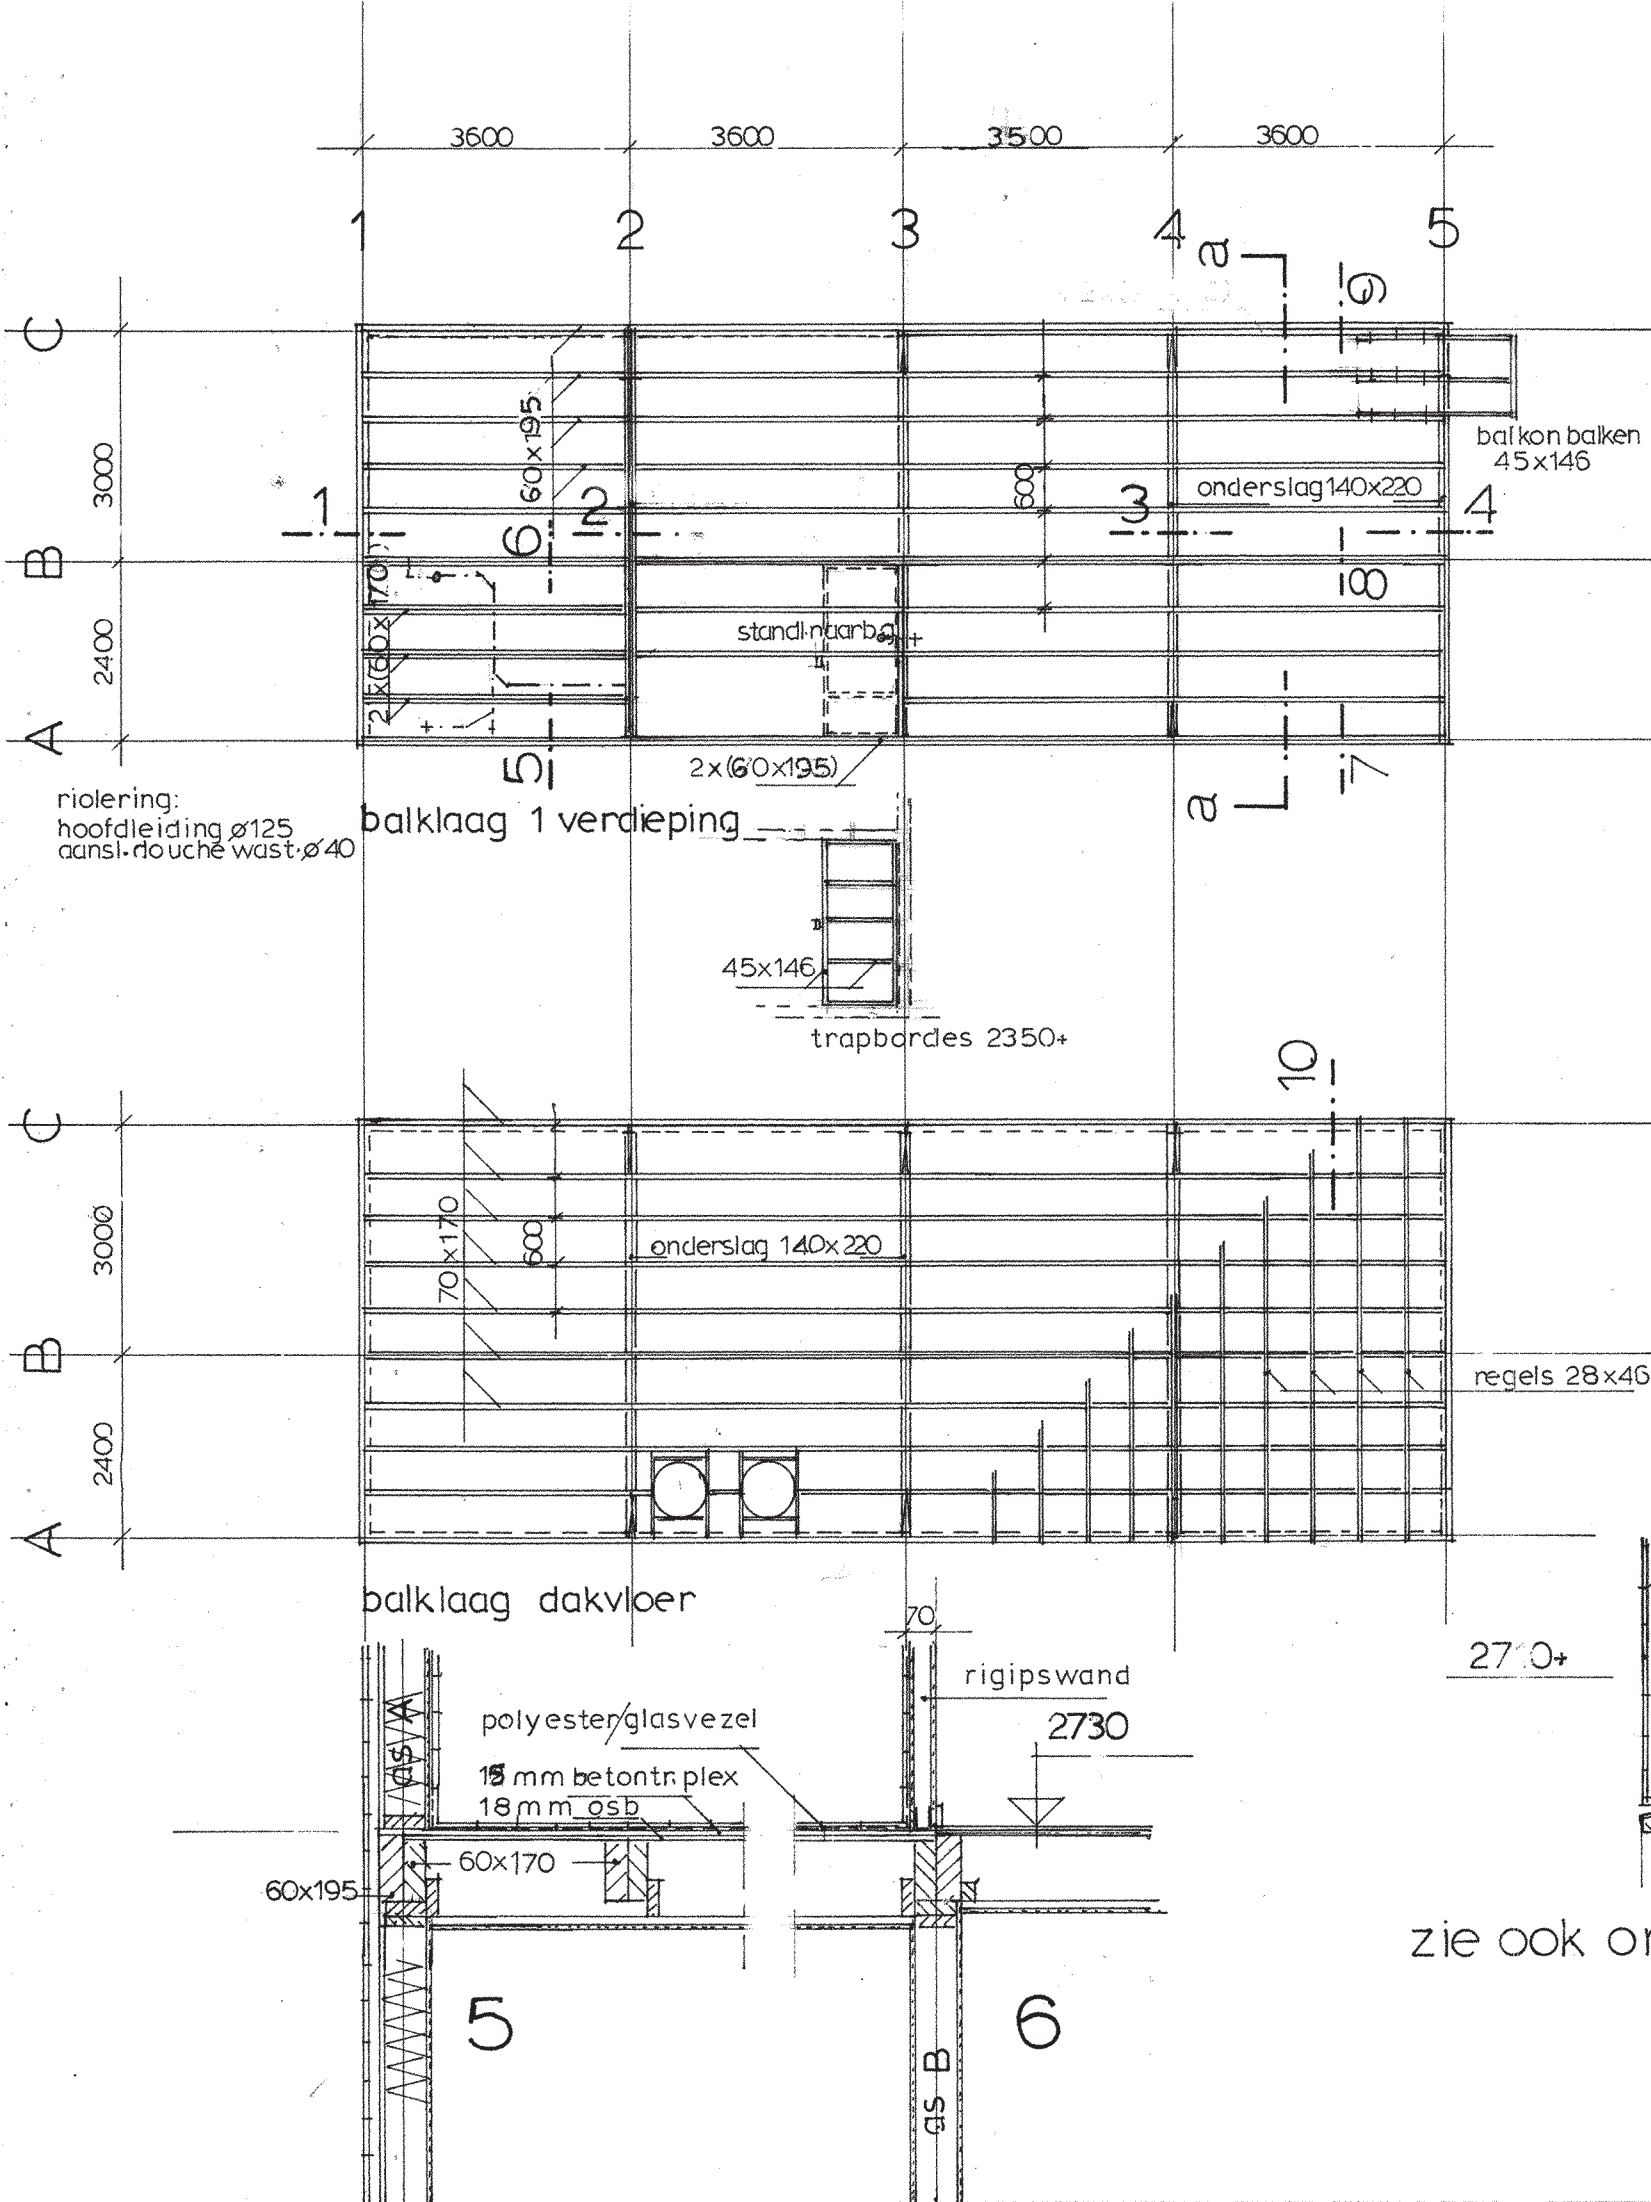

zie ook omschrijving doorsneden blad 3













woon/werkruimte steigereiland
strook 2 kavel 19
balklagen verdieping+dak sch.1a100/1a20
architect ir.f.groot
02 04 04 gew. 09 07 04/10 08 04

5

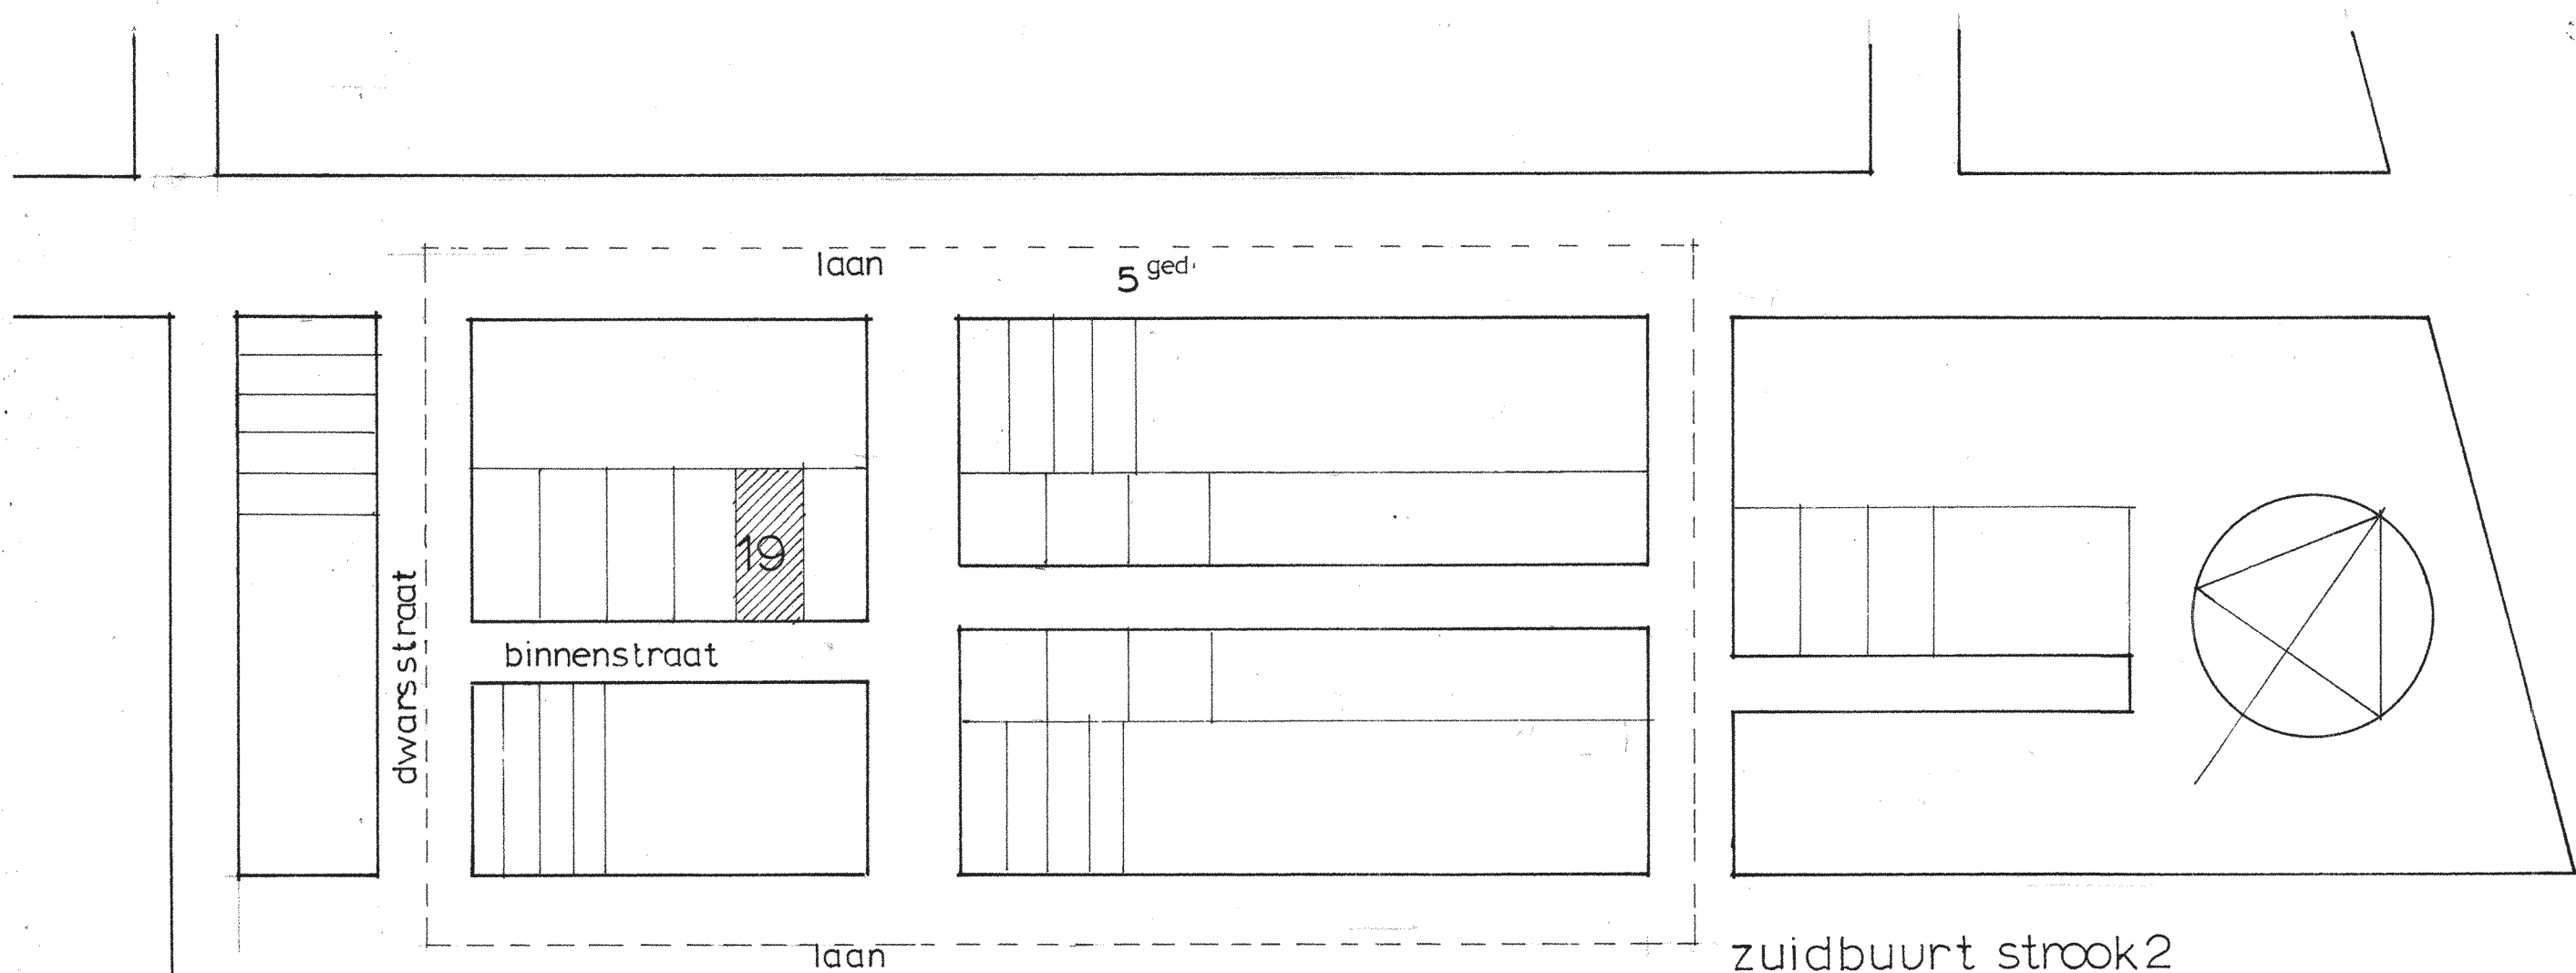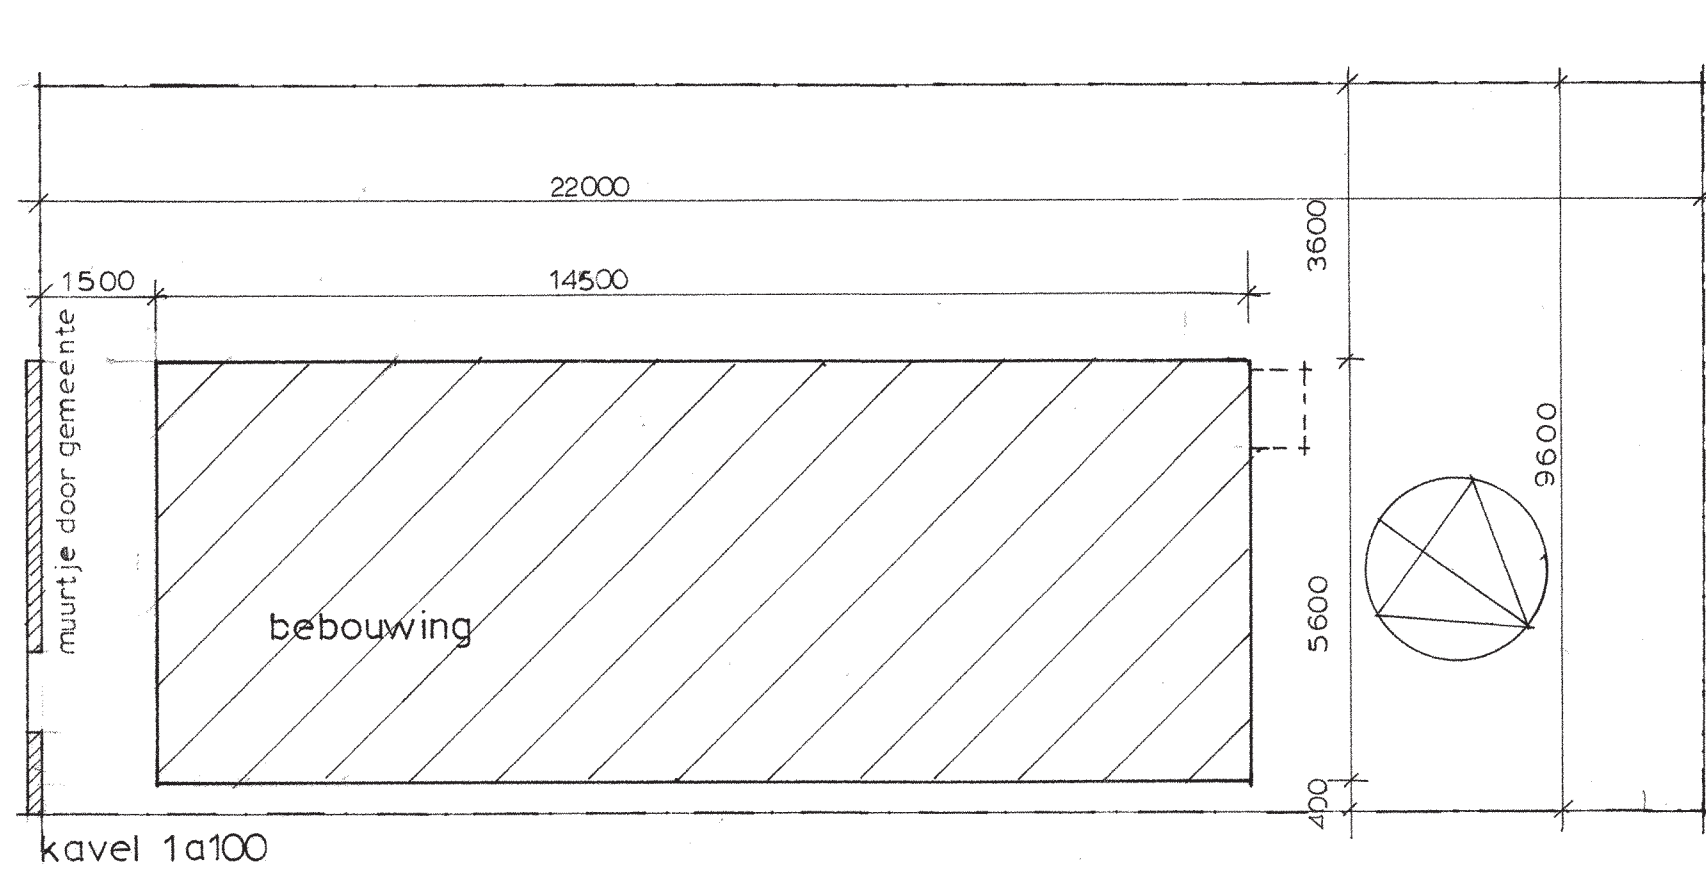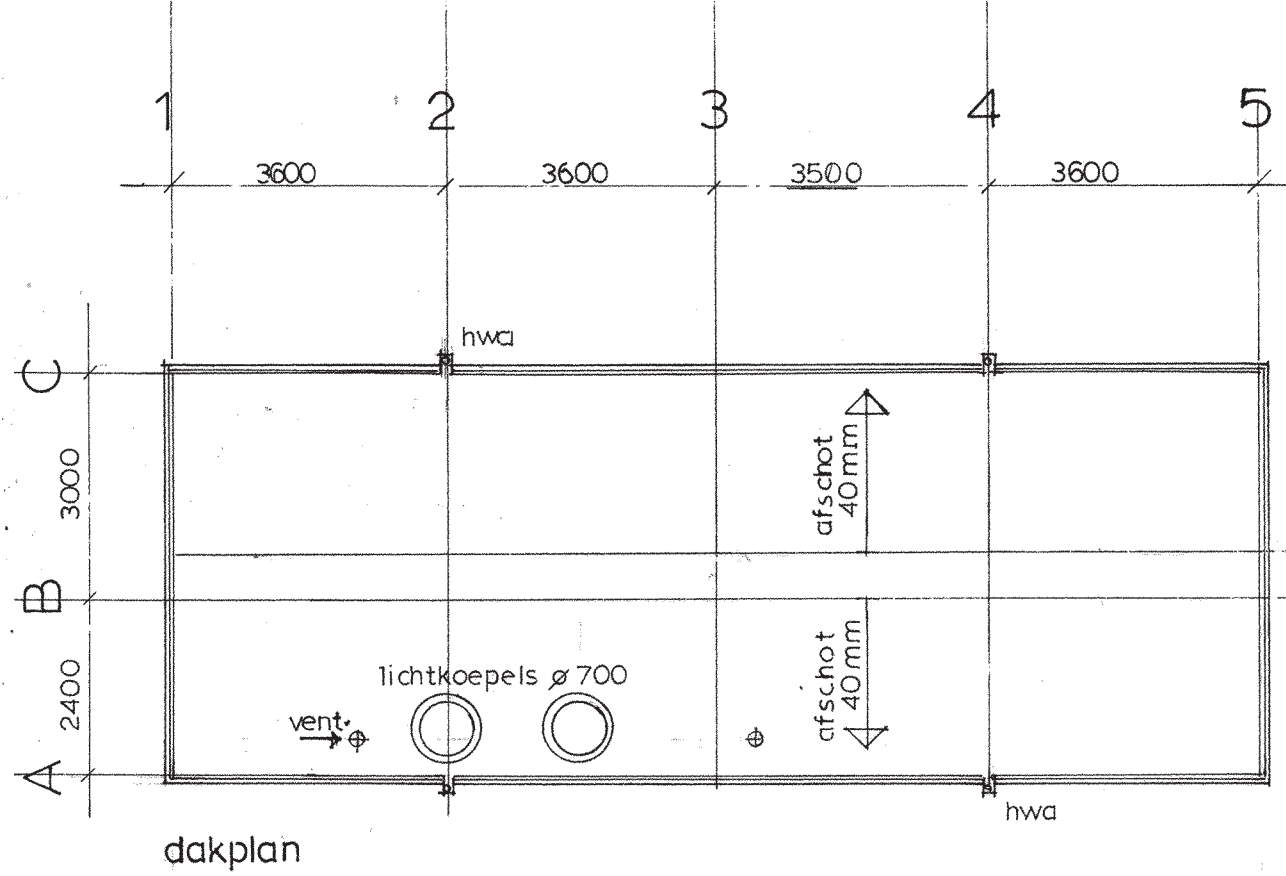


zuidbuurt strook 2

woon/werkruimte steigereiland
strook 2 kavel 19
dakplan/situatie 1a100/1a1000
gew. 10 08 04

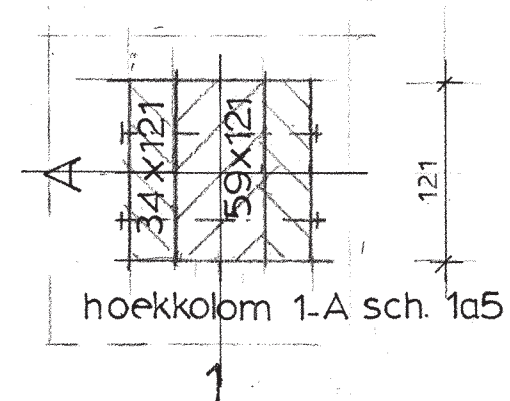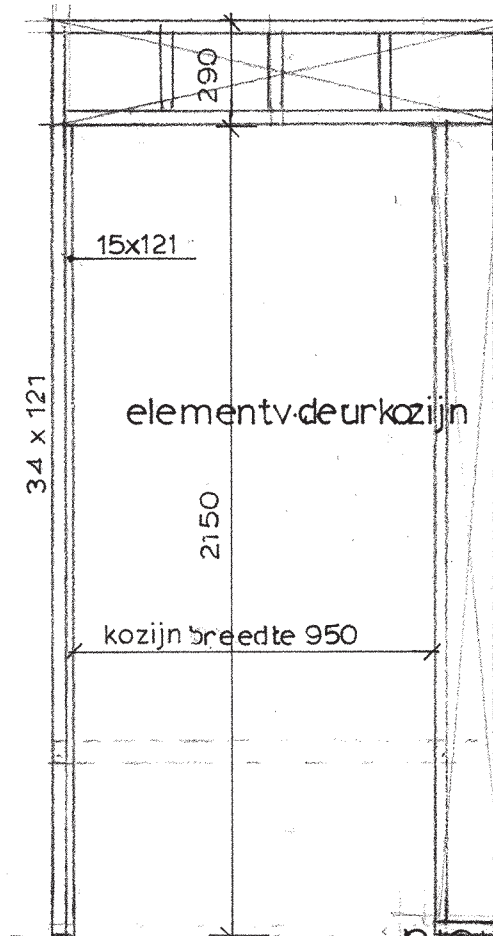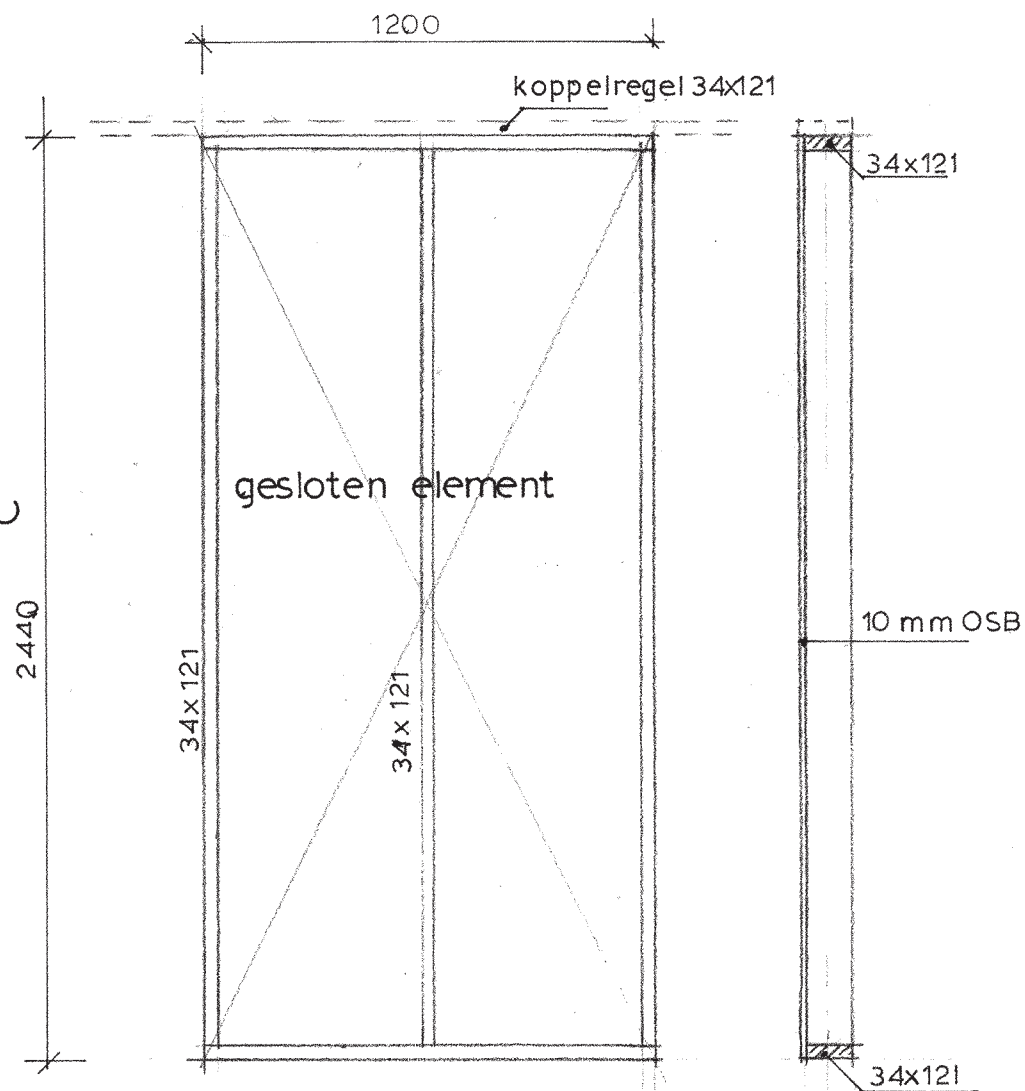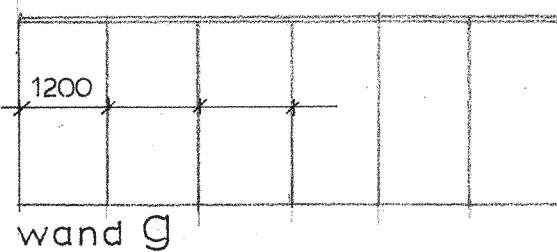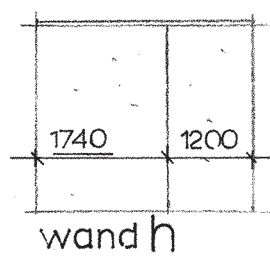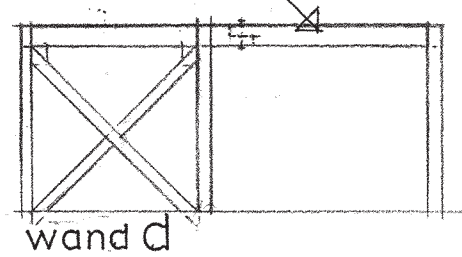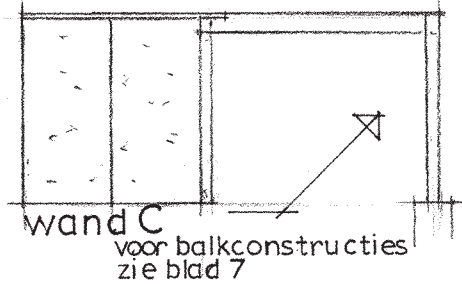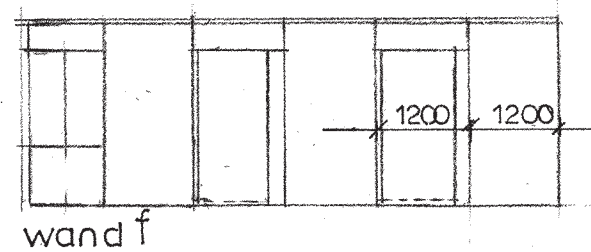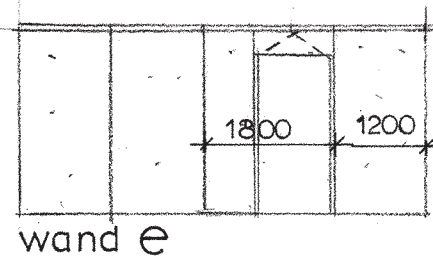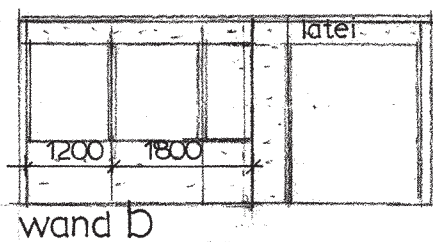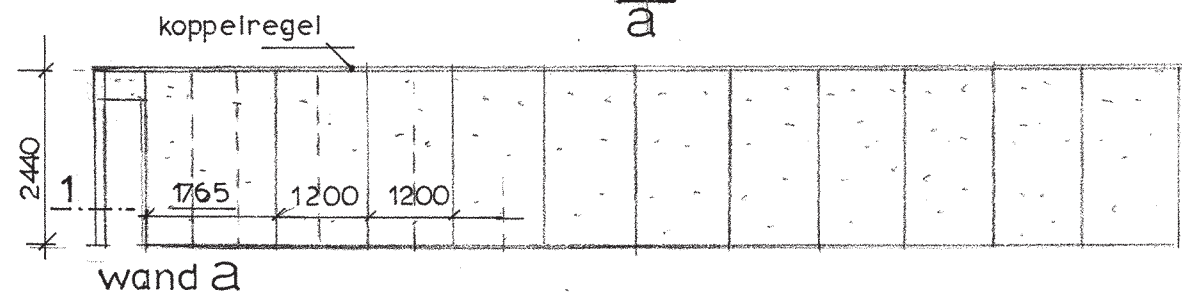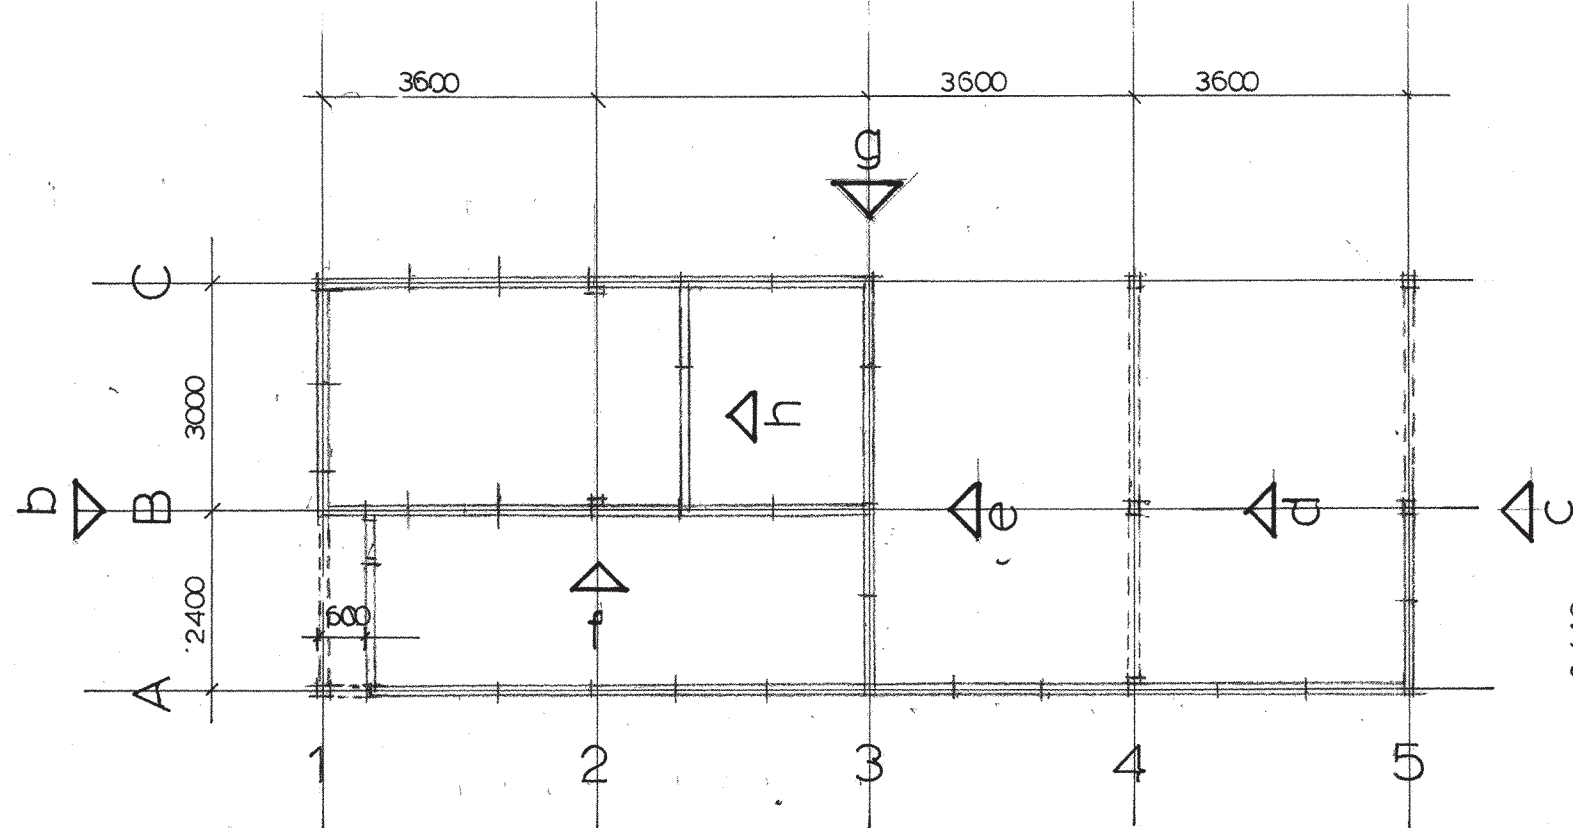












nieuwbouw steigereiland
strook 2 kavel 19
wandelementen beg. grond(vl.o.)
sch. 1a100/1a20

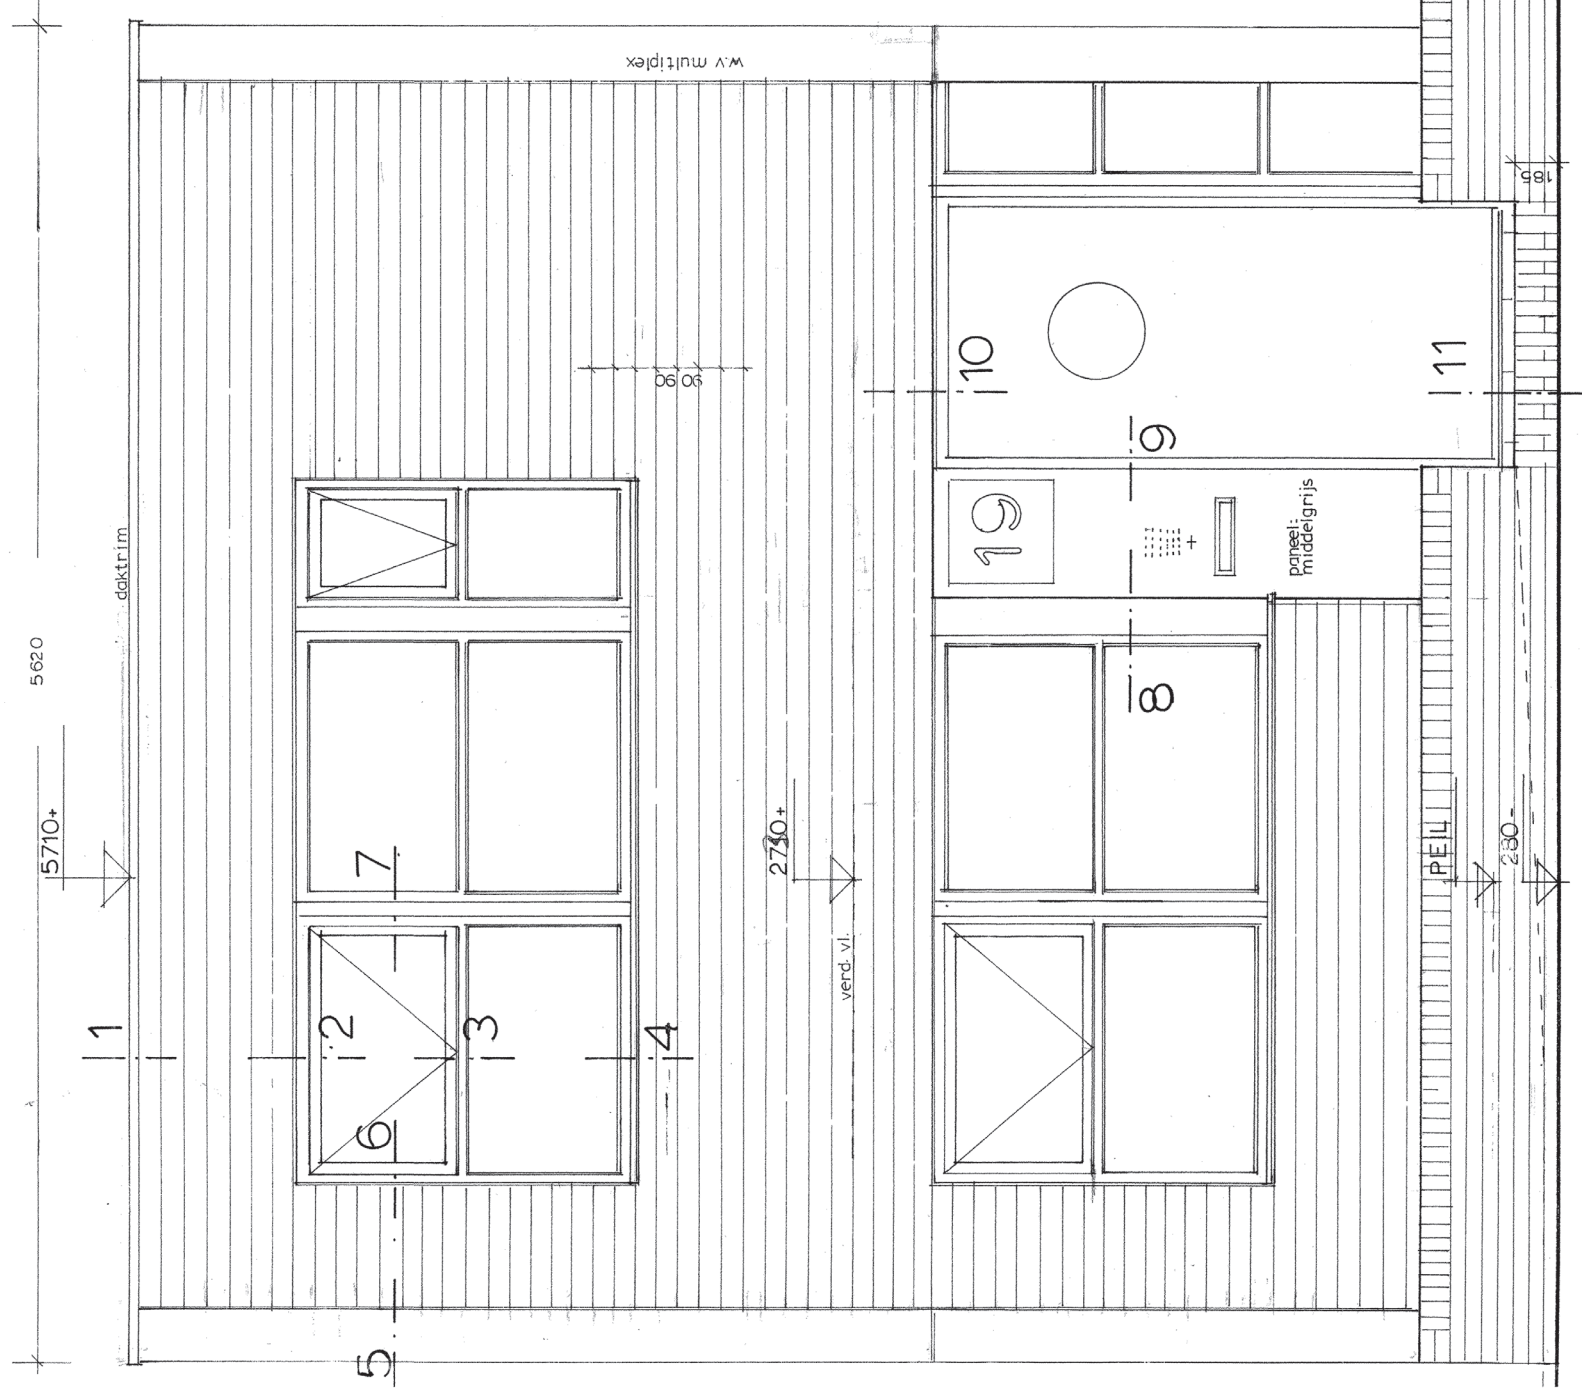


gevelbekleding: red: cedar
kozijnen : lichtgrijs
deur : blauw ral 500

woon/werkruimte steigereiland
strook 2 kavel 19
ZO gevel (straatgevel) sch. 1a20
architect ir f. groot

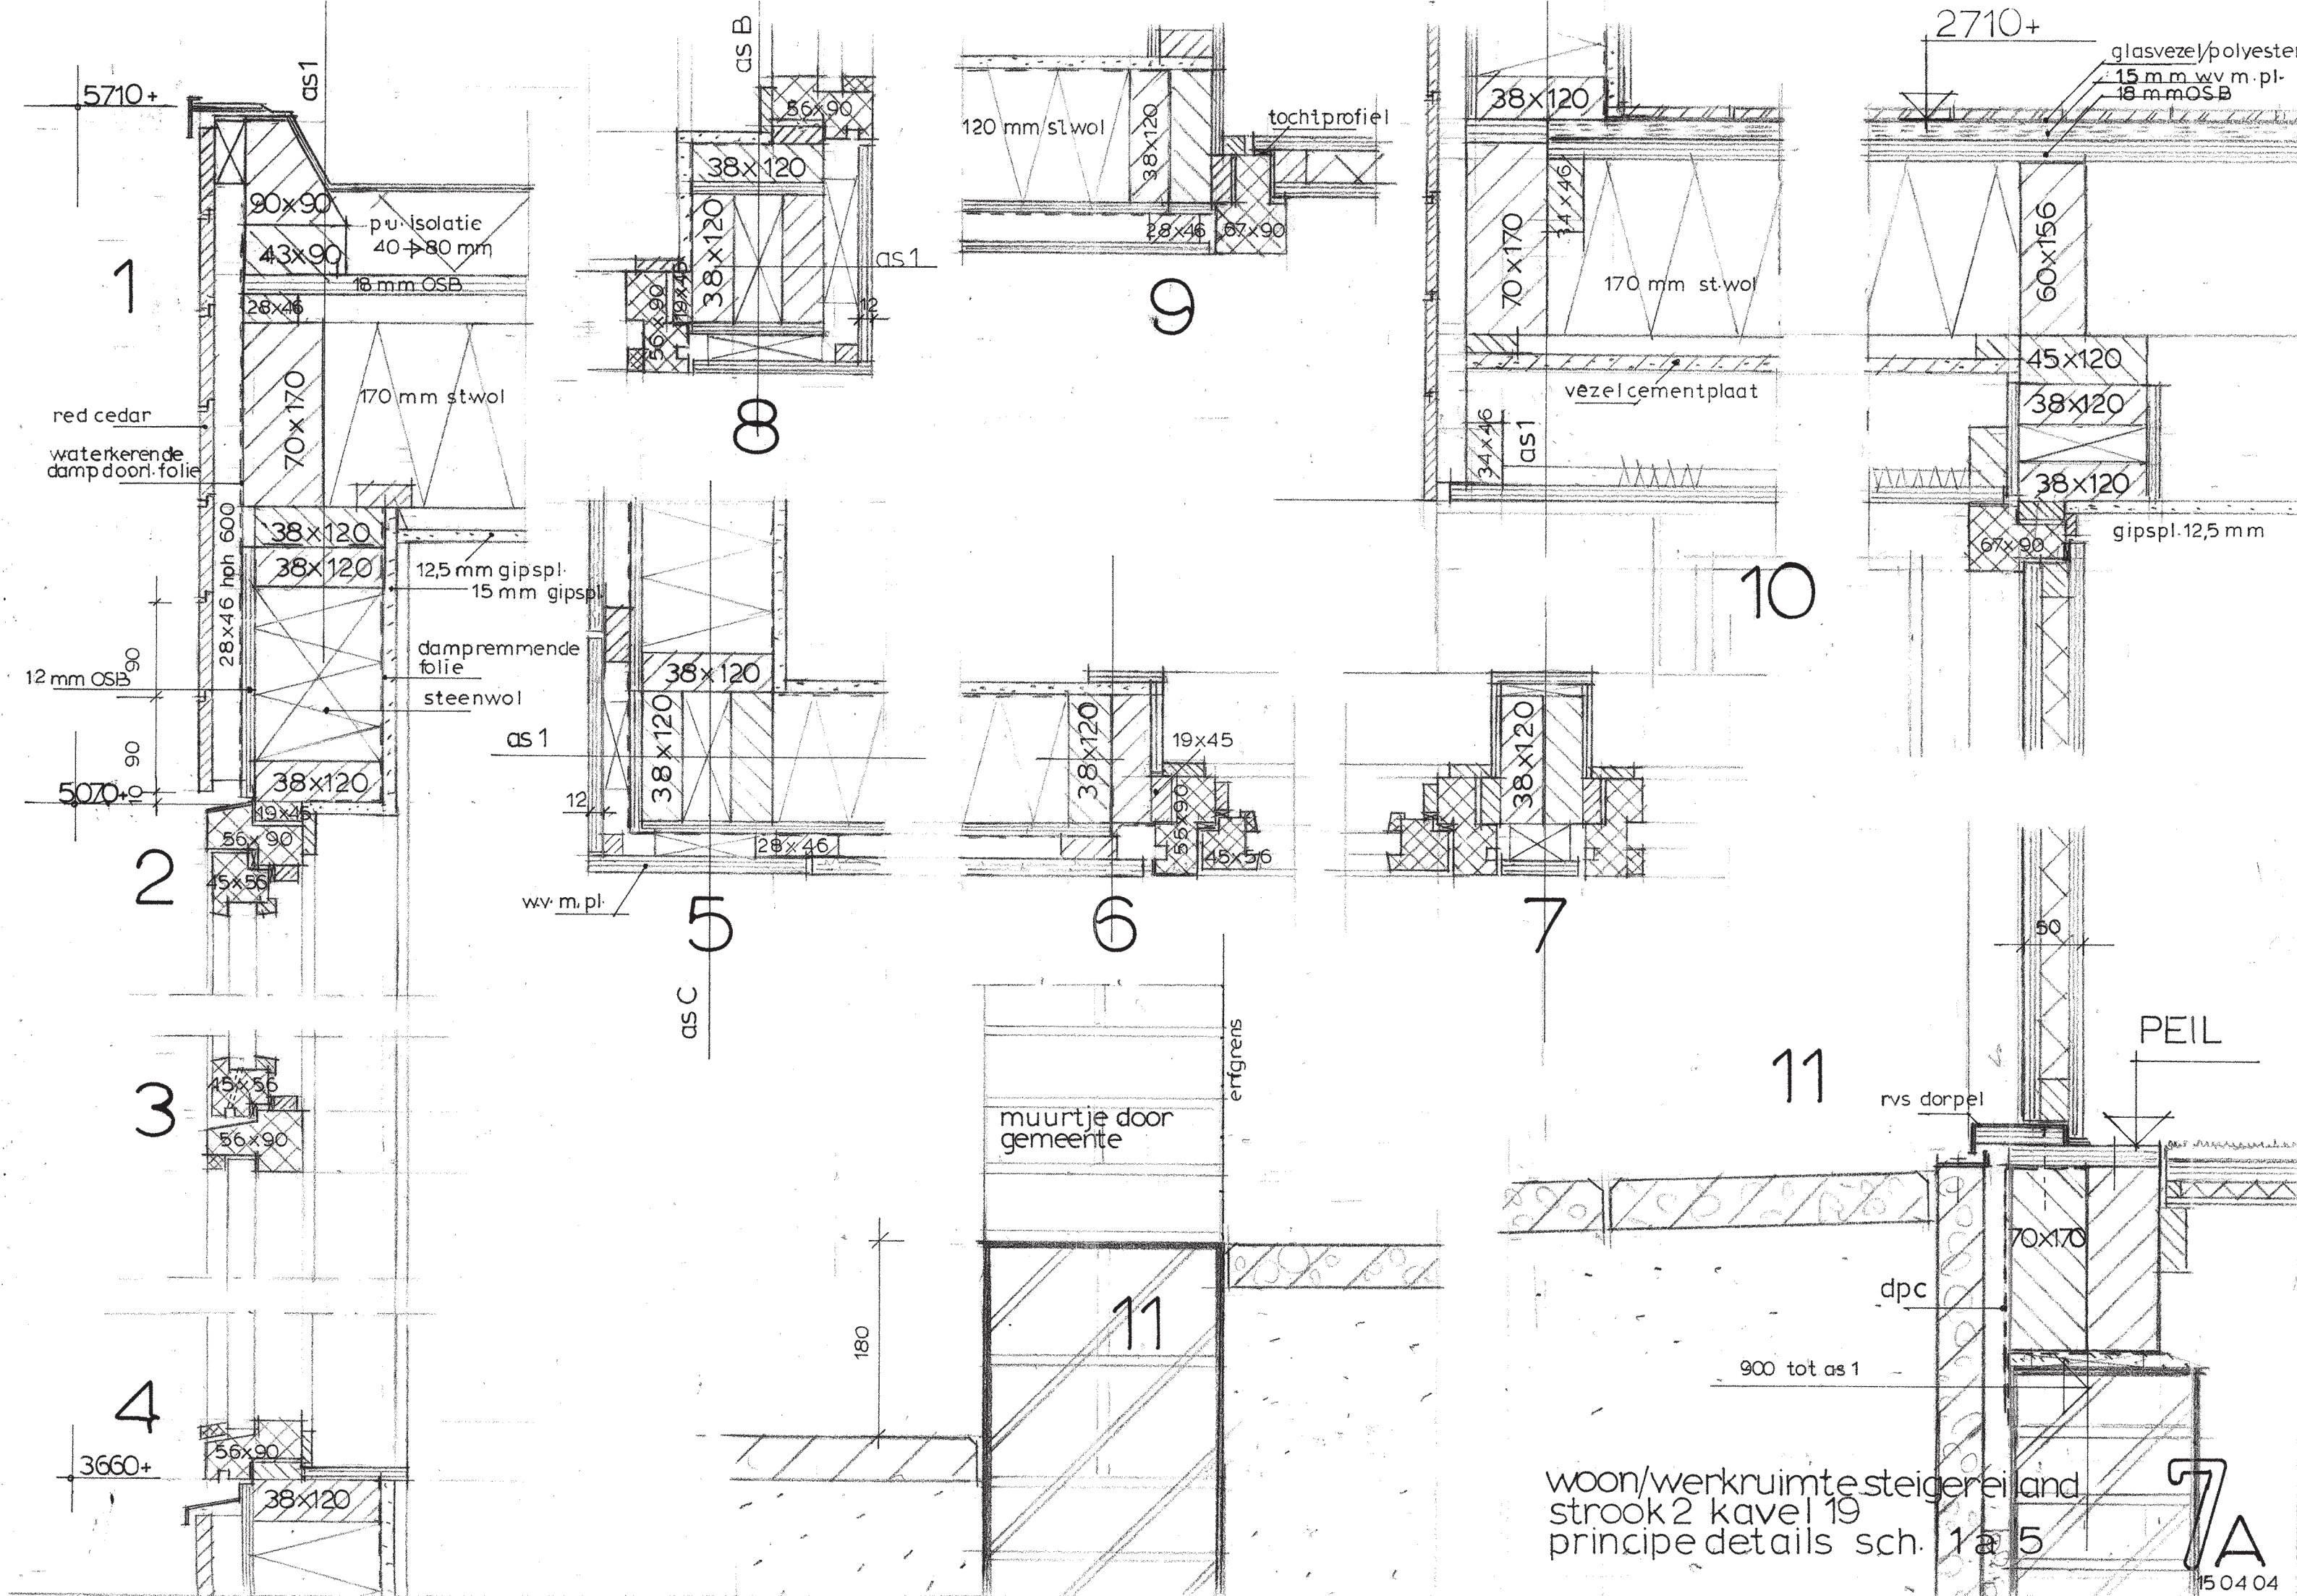

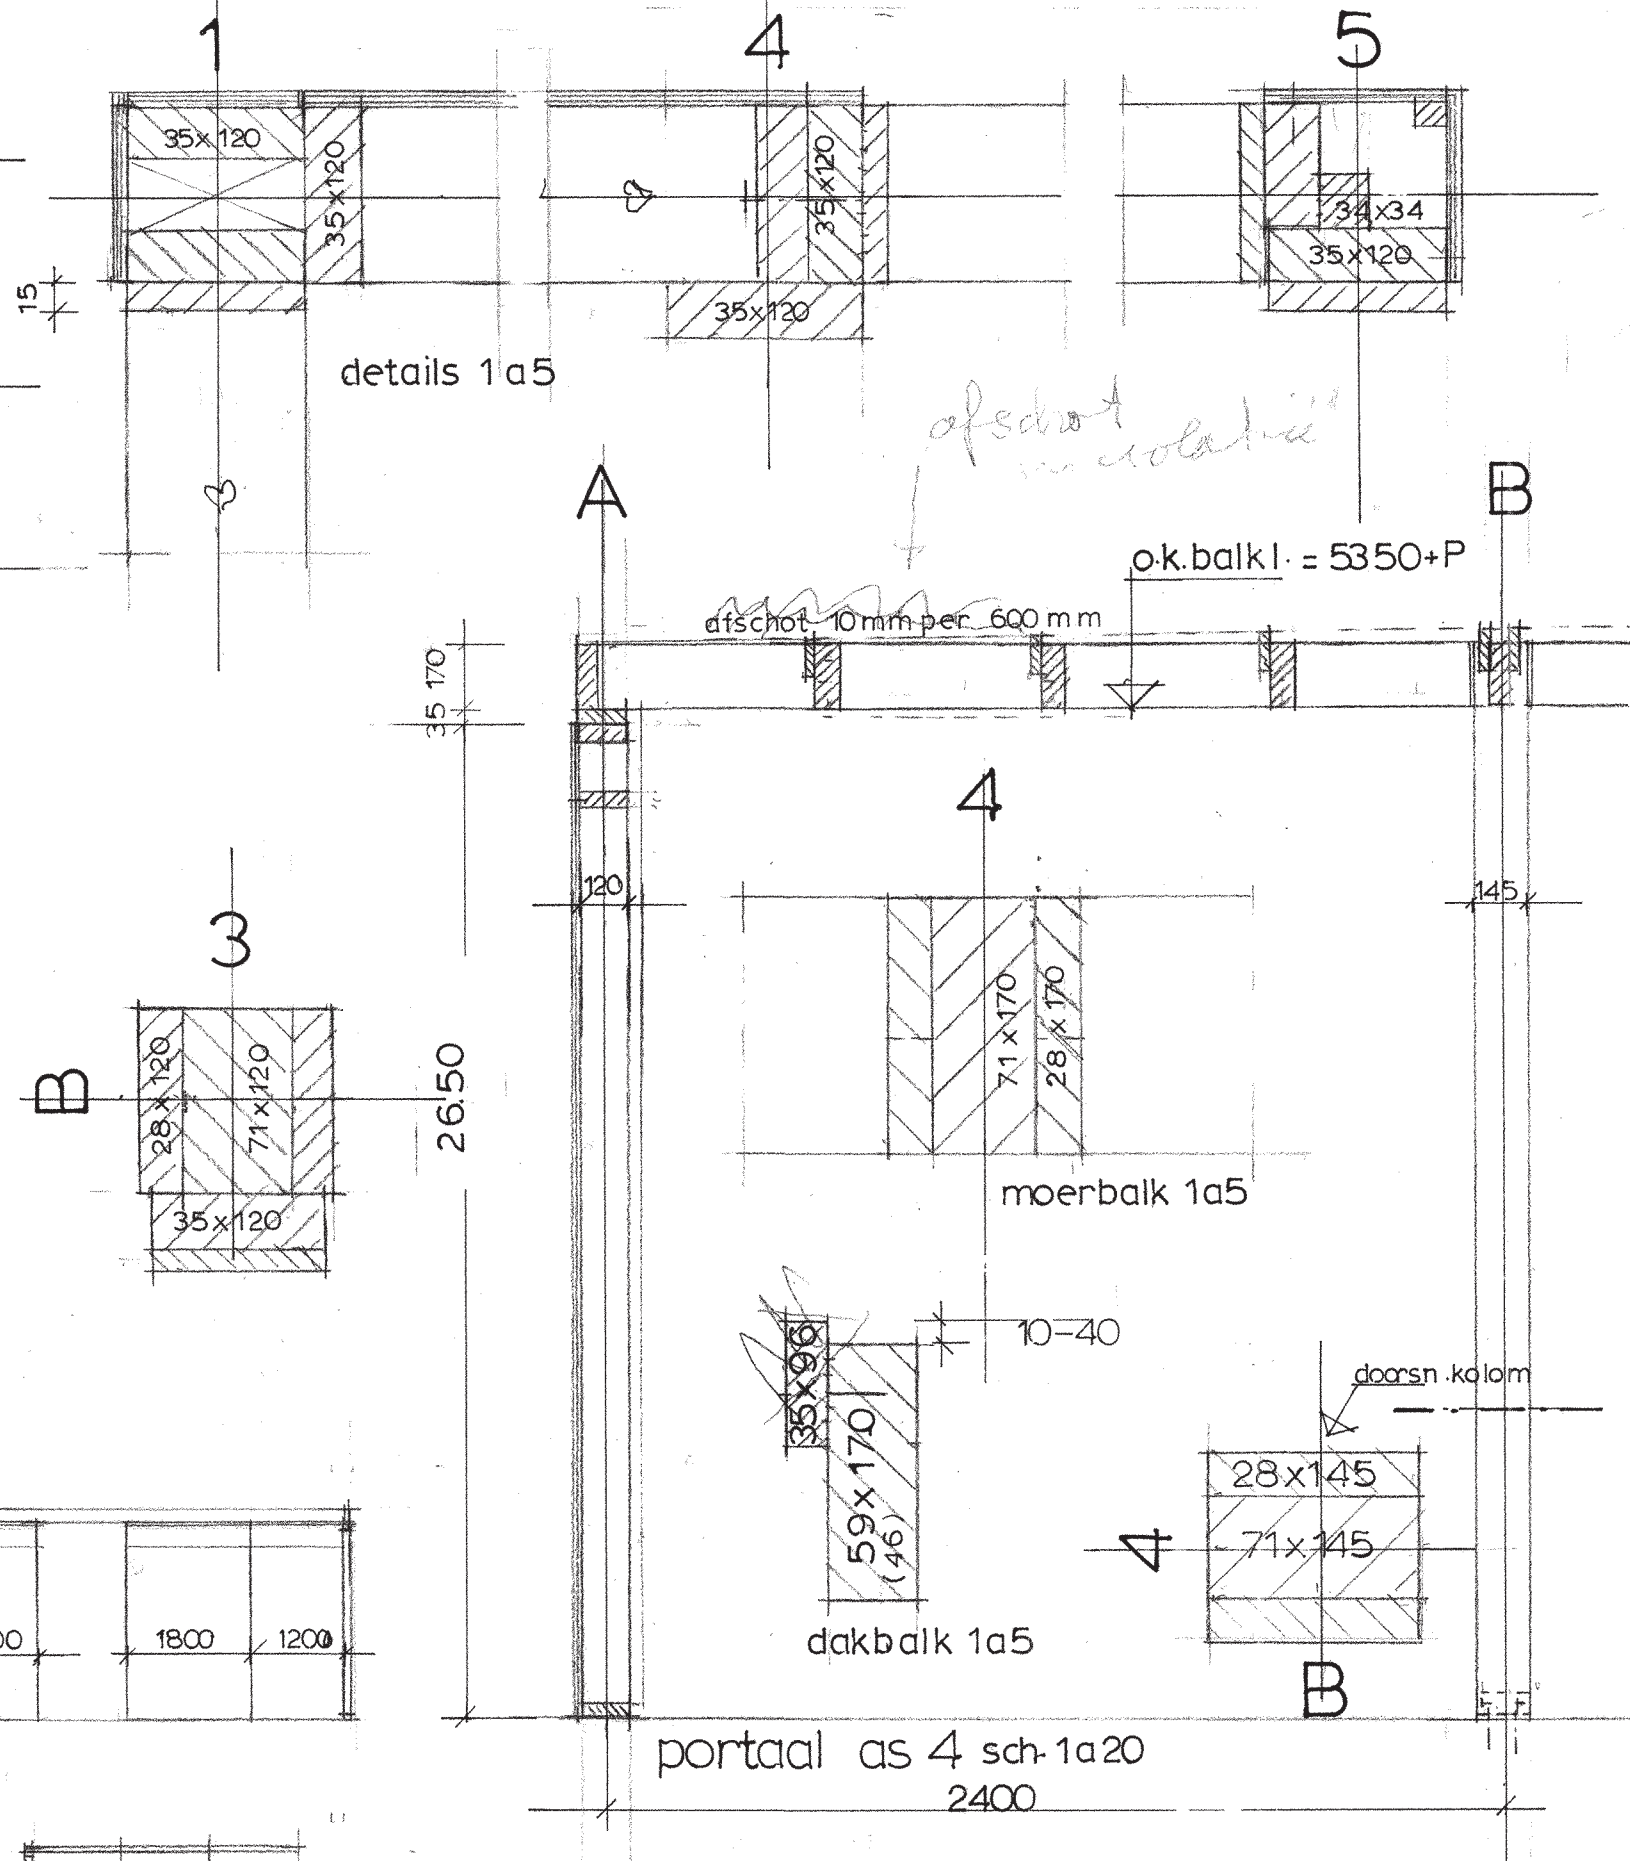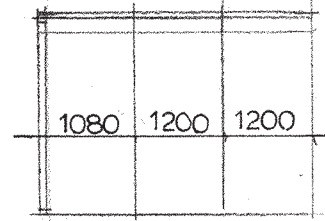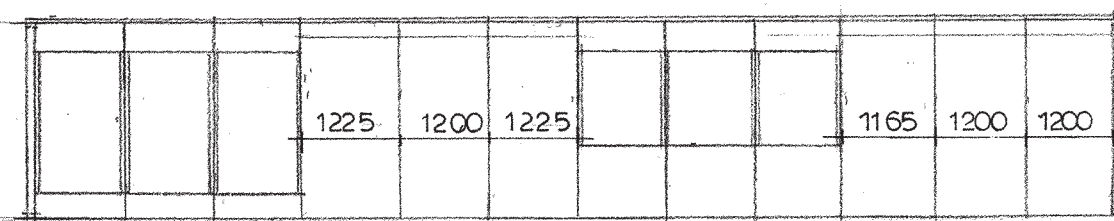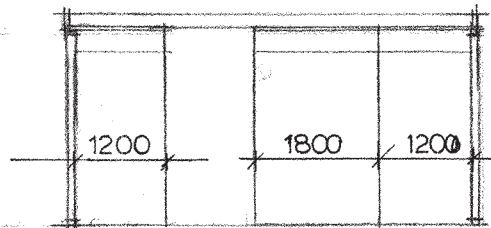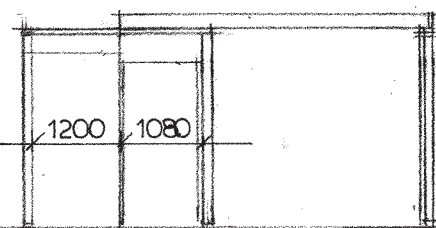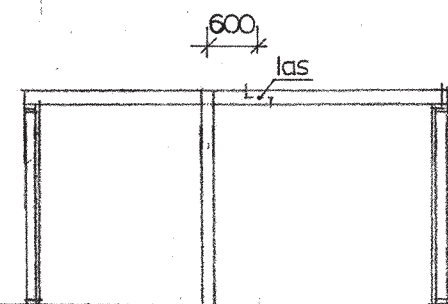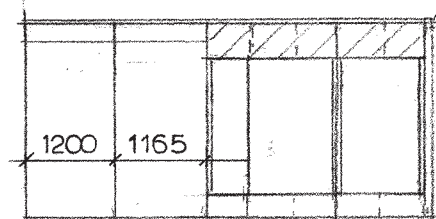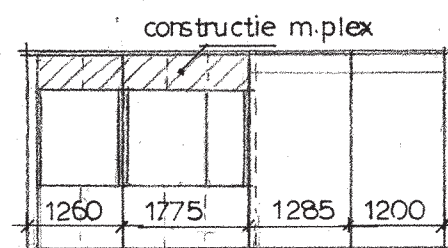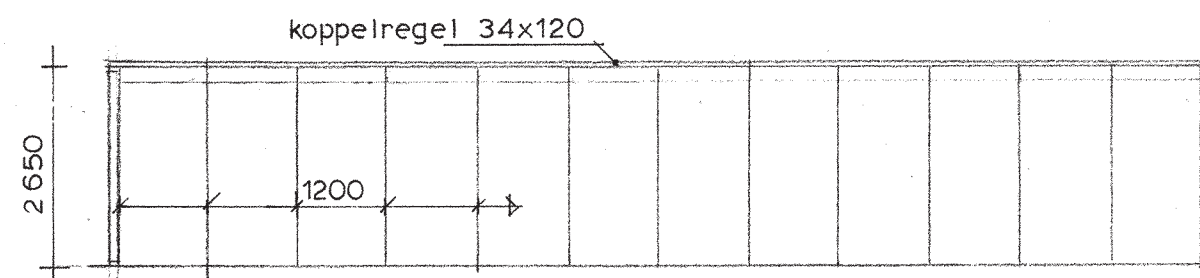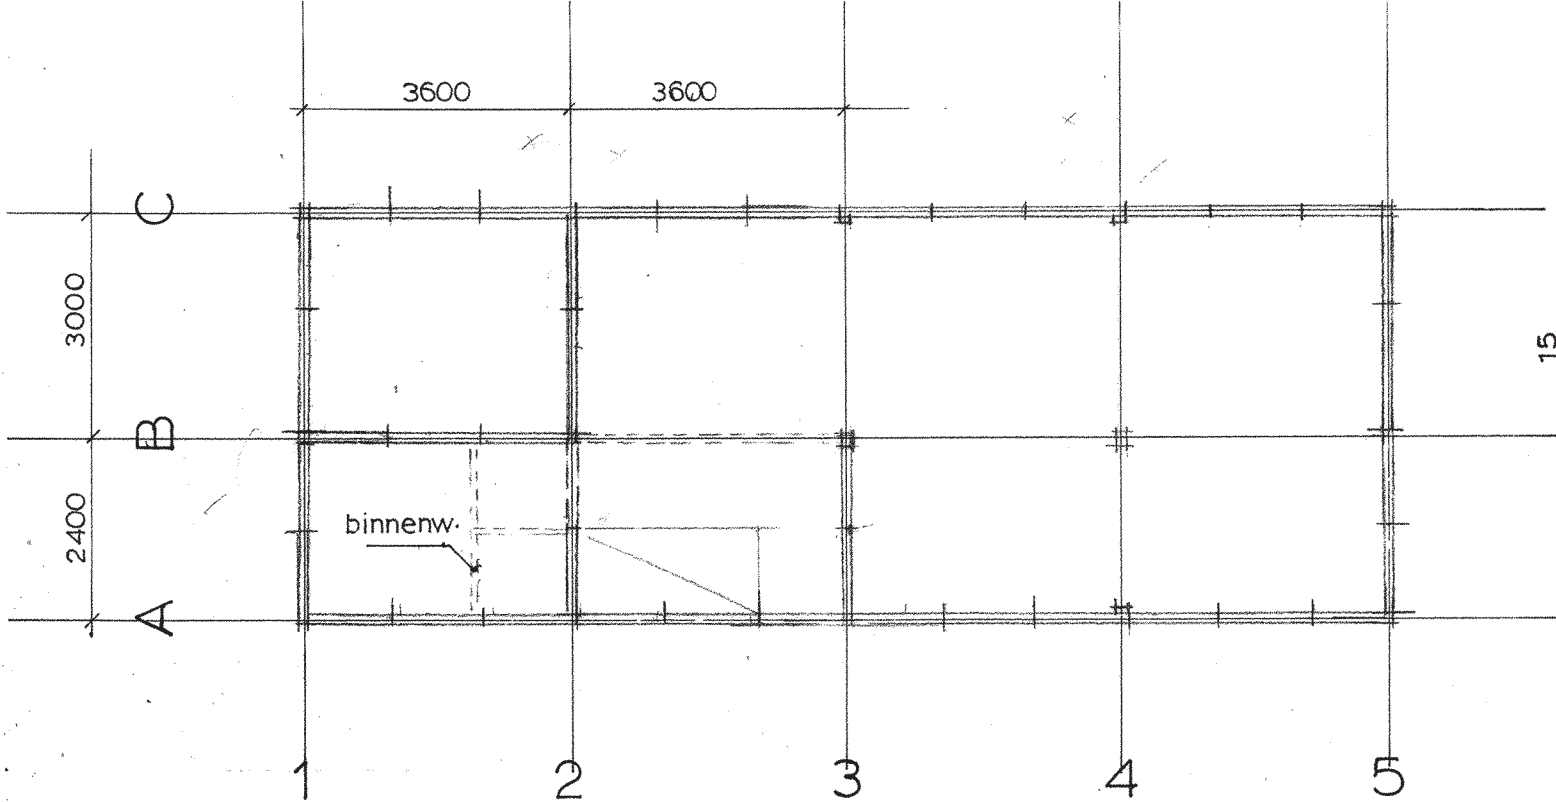


nieuwbouw steiger eiland
strook 2 kavel 19
wandelementen verdieping
sch. 1a100/1a20/1a5

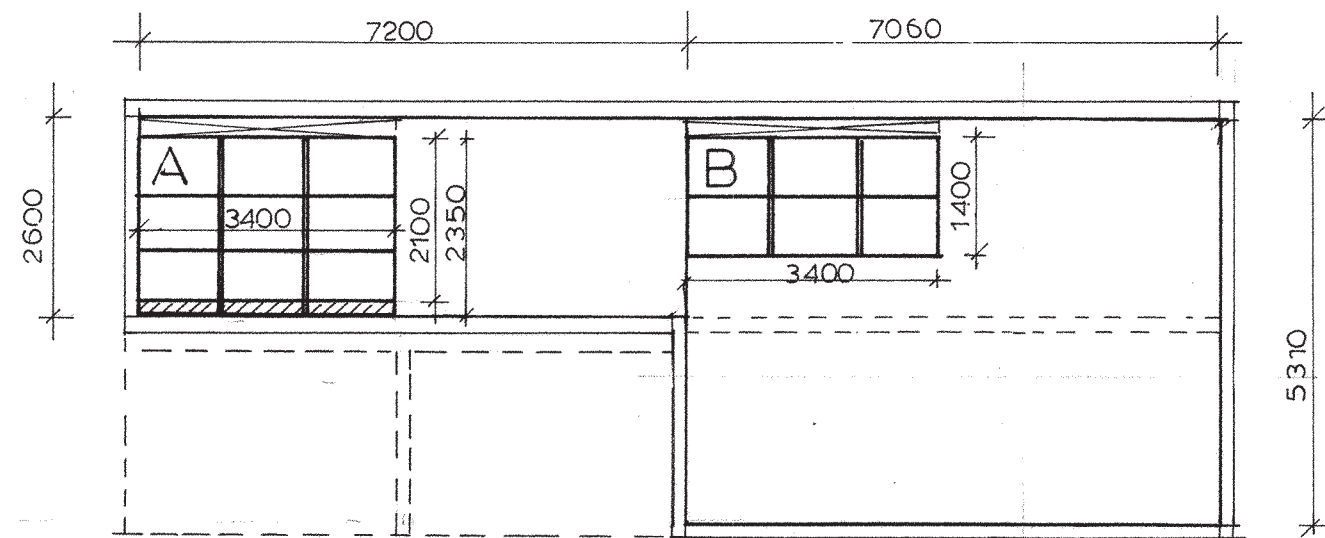


gevel 1 ZW

A=56,21 $A_{rm}=12,75$

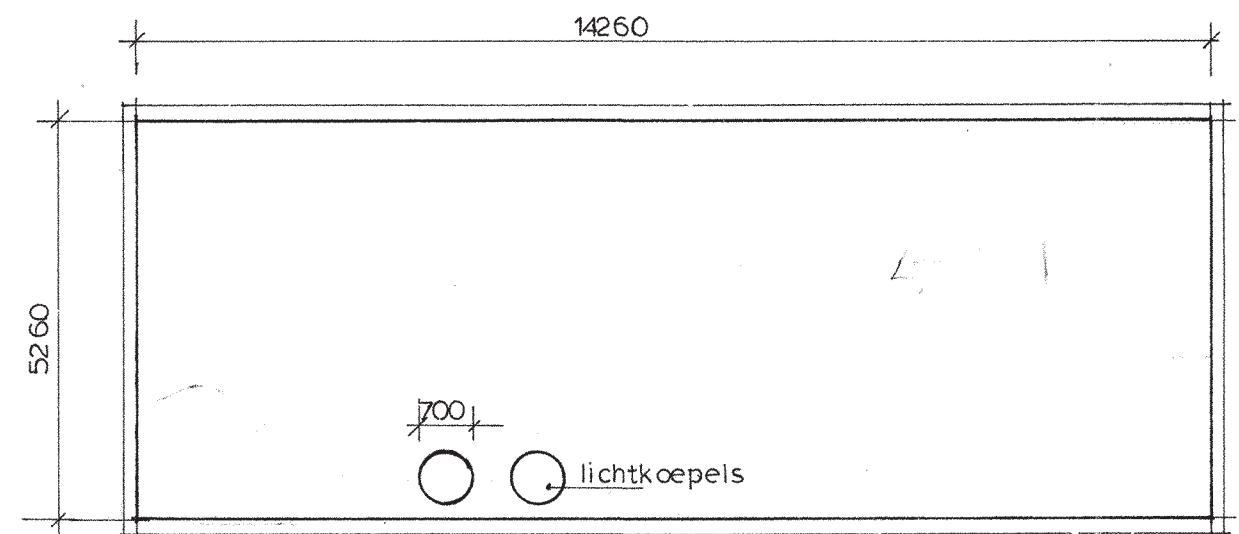


dak

A=75
 $A_{kp}=0,77$

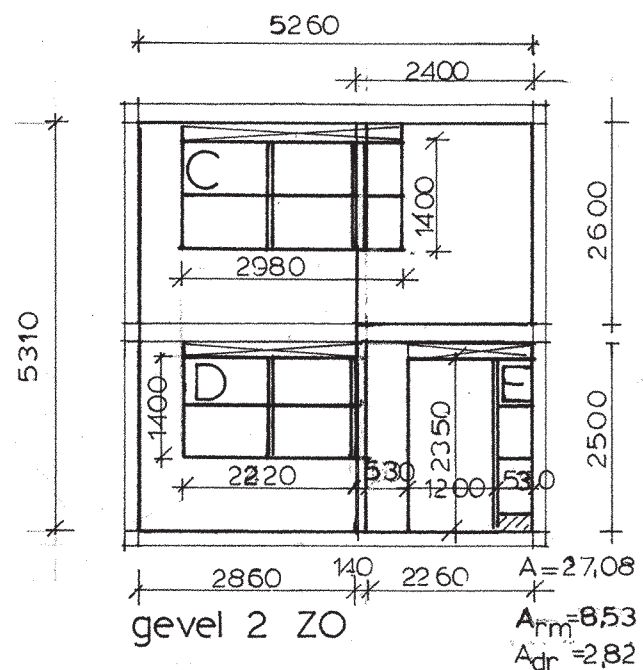


gevel 2 ZO

A=27,08
 $A_{rm}=8,53$
 $A_{dr}=2,82$

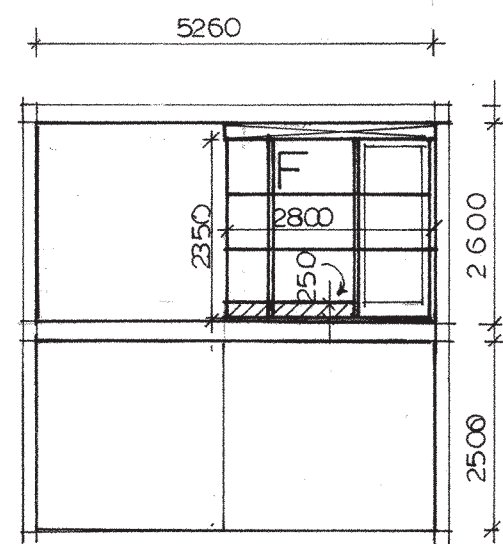


gevel 4 NW

A=26,83 $A_{rm}=6,58$

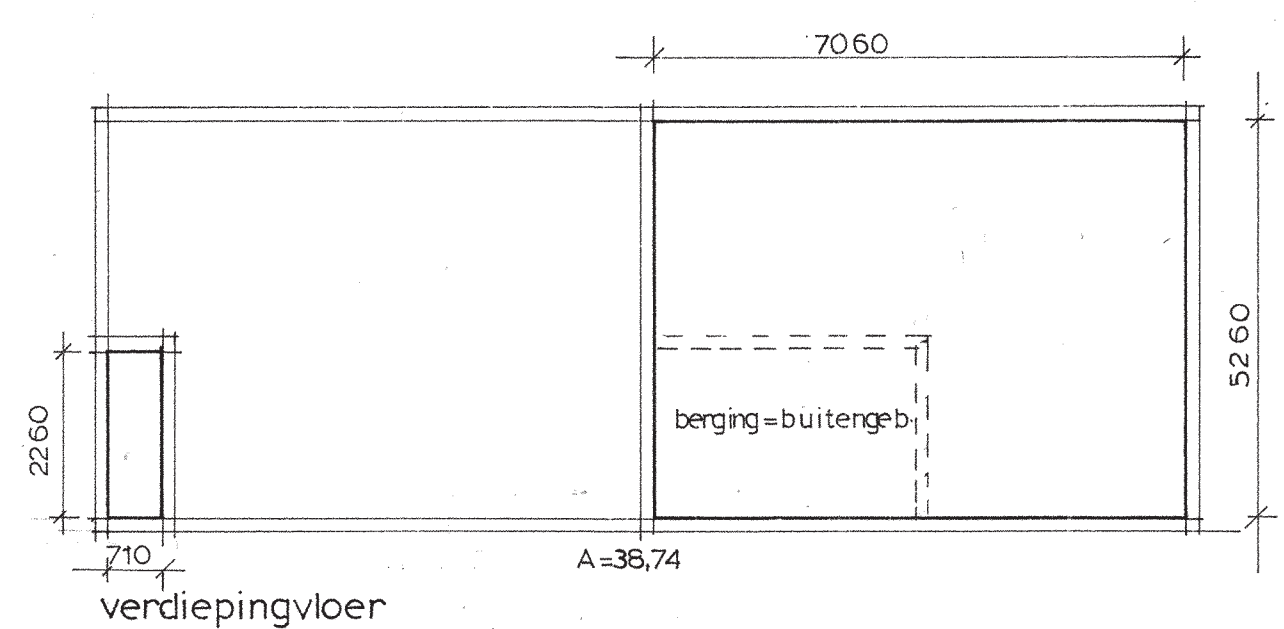


verdiepingvloer

A=38,74

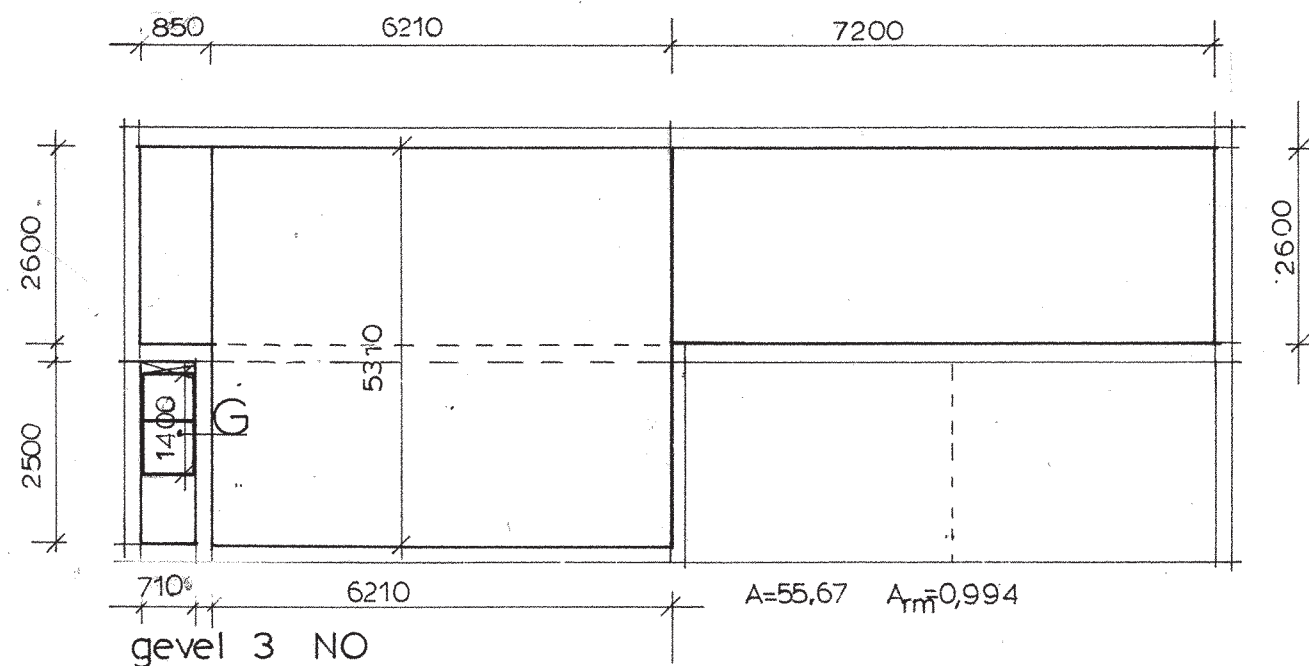

gevel 3 NO

A=55,67 $A_{rm}=0,994$

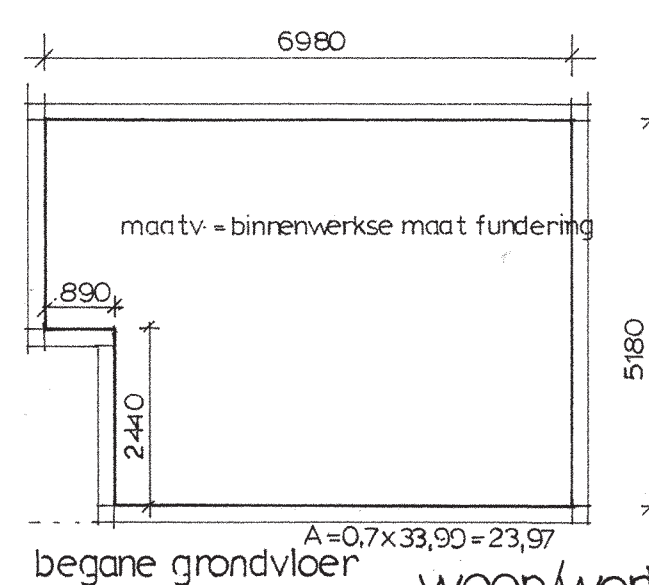






begane grondvloer

A=0,7x33,90=23,97

A_{verl.} = 303,50
A_{raam} = 29,62 ww. 28,06 beglaasd
A_{deur} = 2,82
A_{latei} = 3,75 3,19 verd.
10,56 b.g.

woon/werkruimte steigereiland
strook 2 kavel 19
thermische isolatie - verlies oppervlakten
sch.1a 100






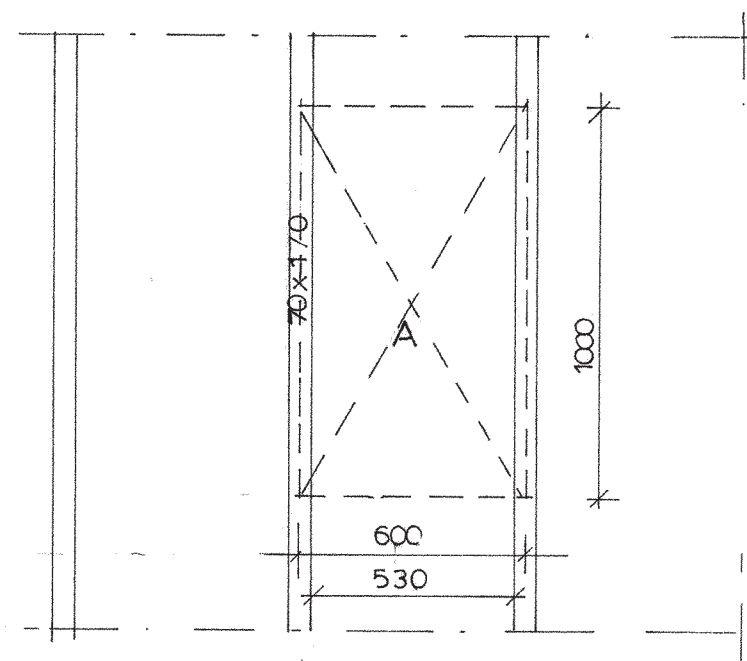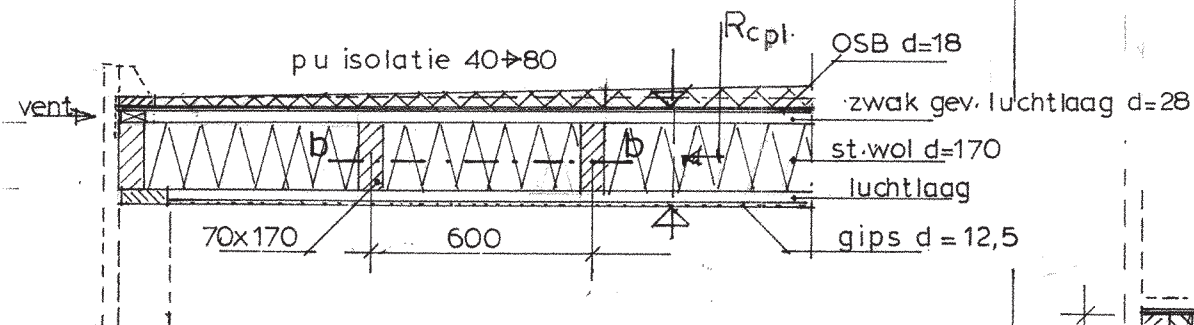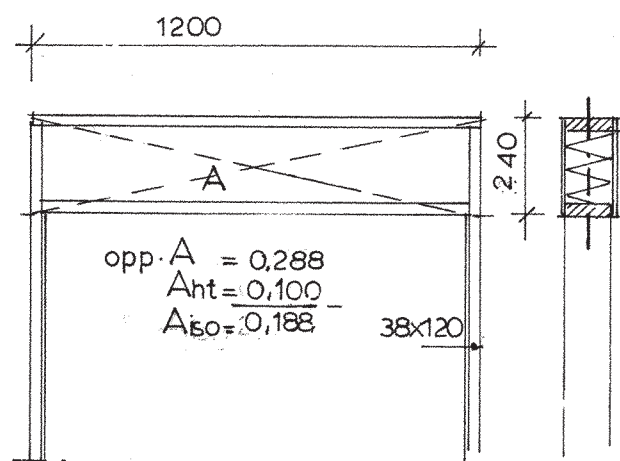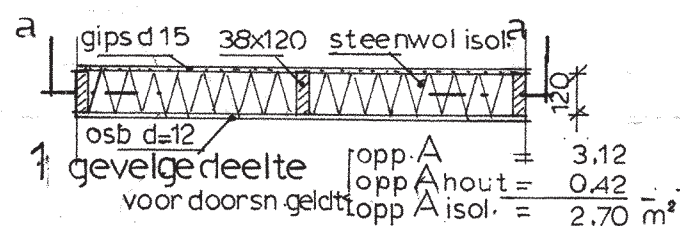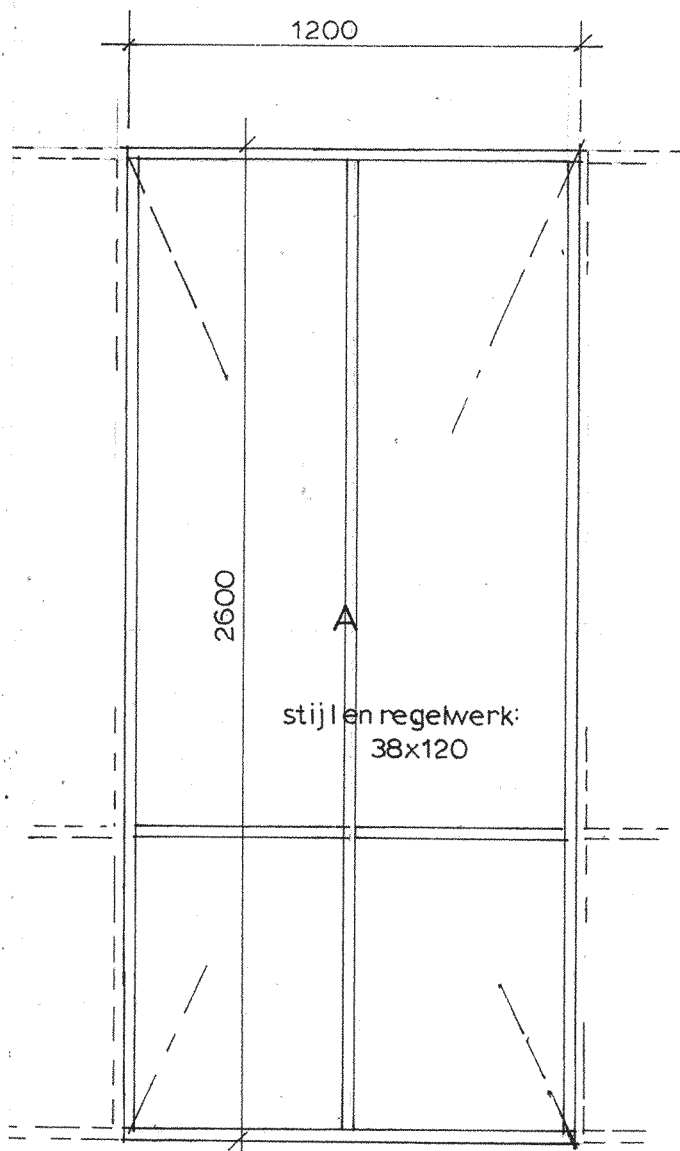



2 gedeelte balkdak

voor doorsn. b-b geldt:

opp. A	= 0,60
opp. A hout	= 0,07
opp. A isol.	= 0,53 m²


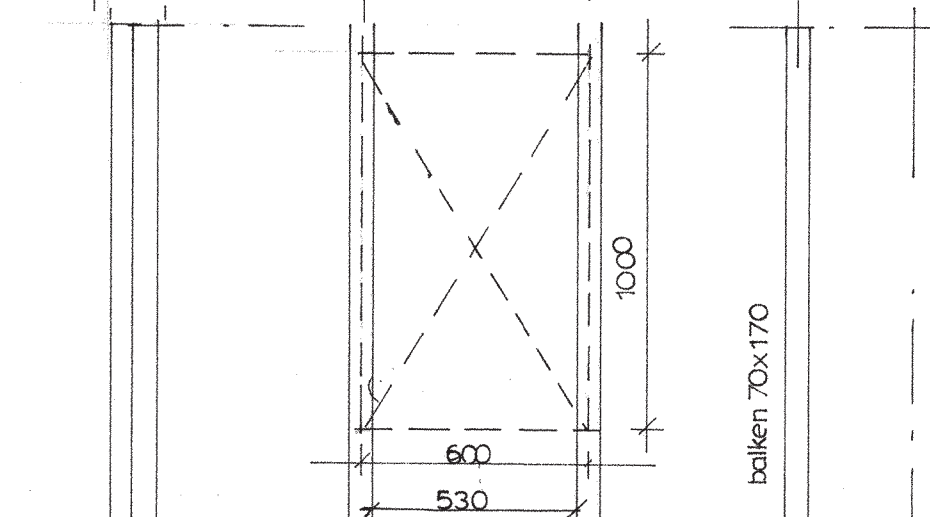
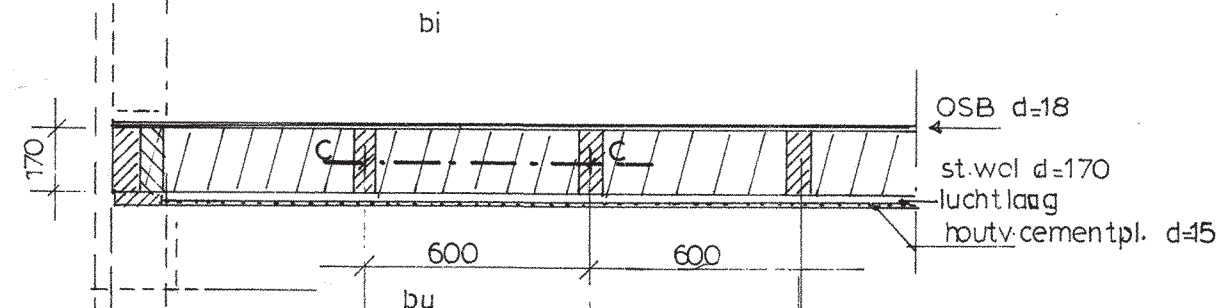
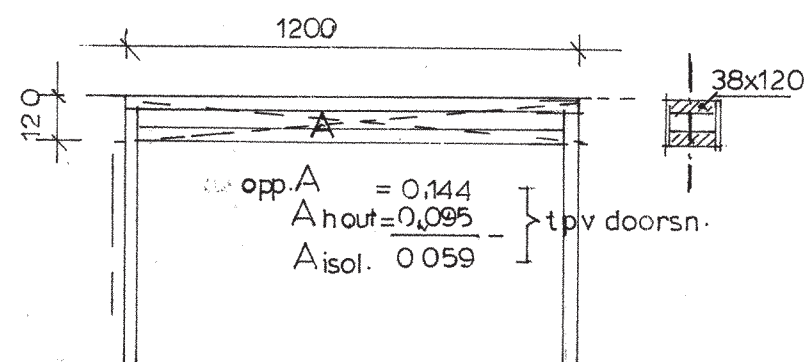



3 gedeelte verdieping vl. boven buitenruimte
oppervl.verh. als 2 (doorsn. c-c)

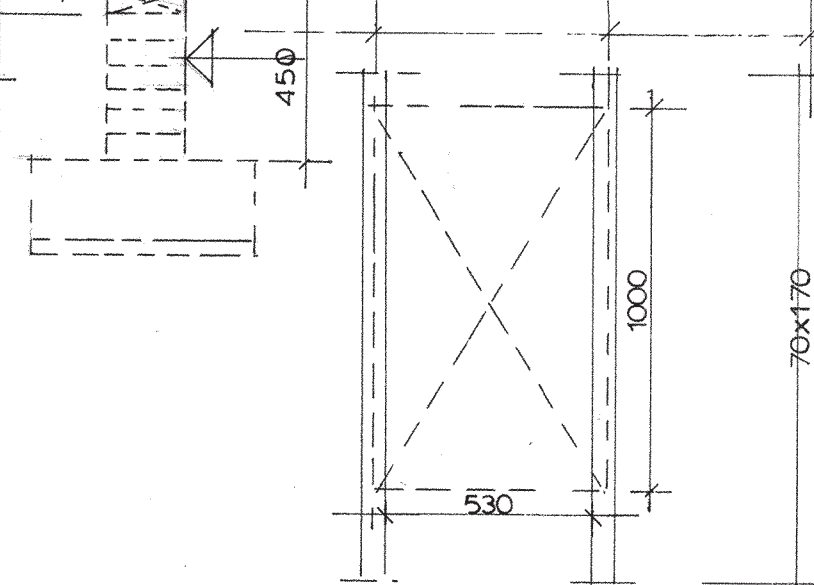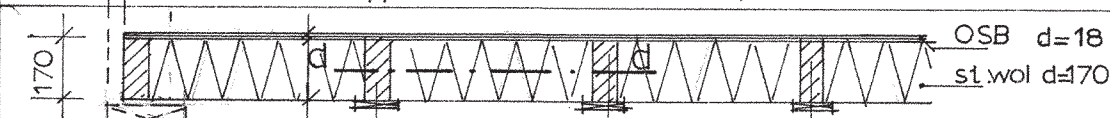


4 gedeelte beg.grond vl.
oppervl.verh. doorsn. d-d als 2

woon/werkruimte steigereiland
strook 2 kavel 19
thermische isolatie/gevelvloerconstructie sch.1a20

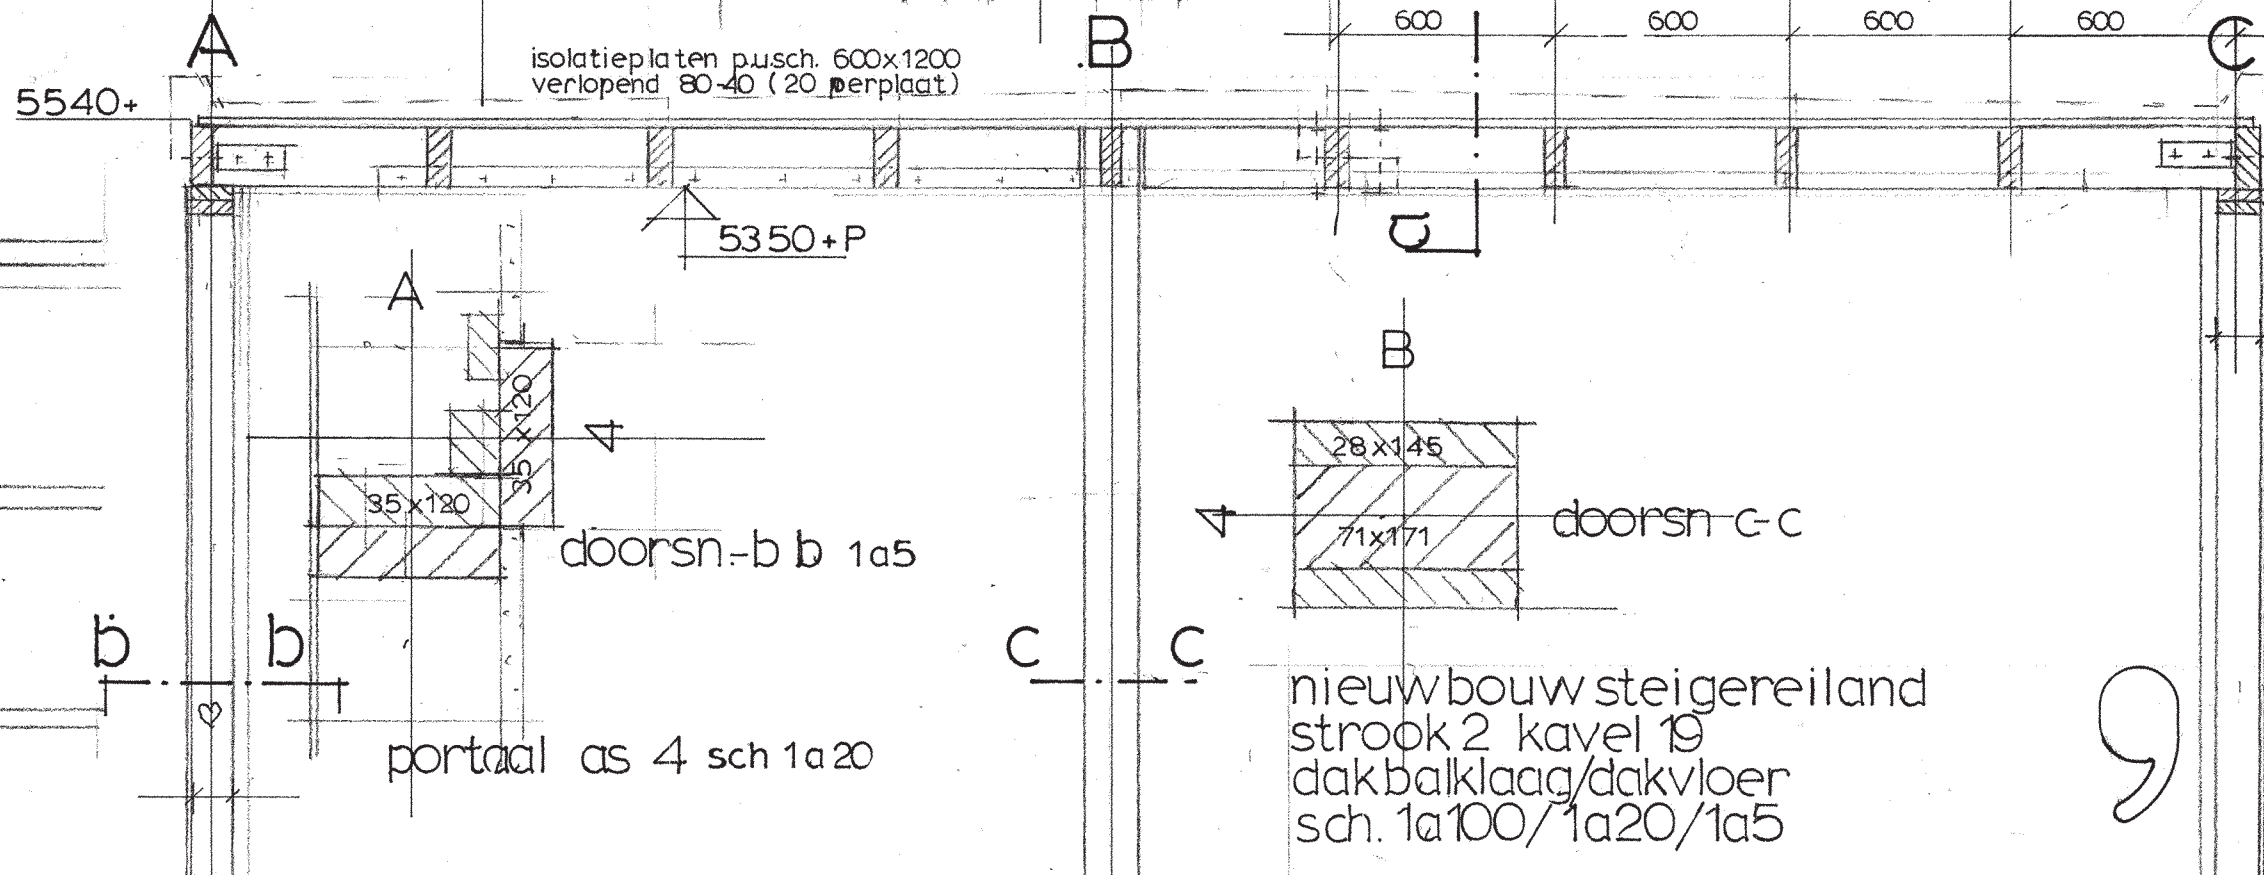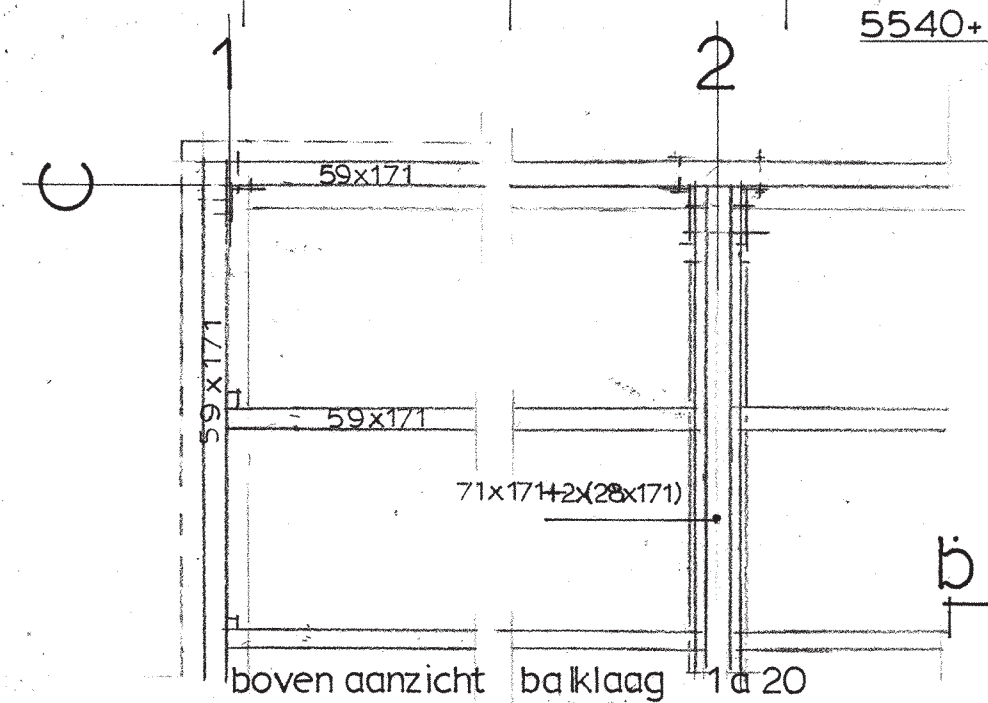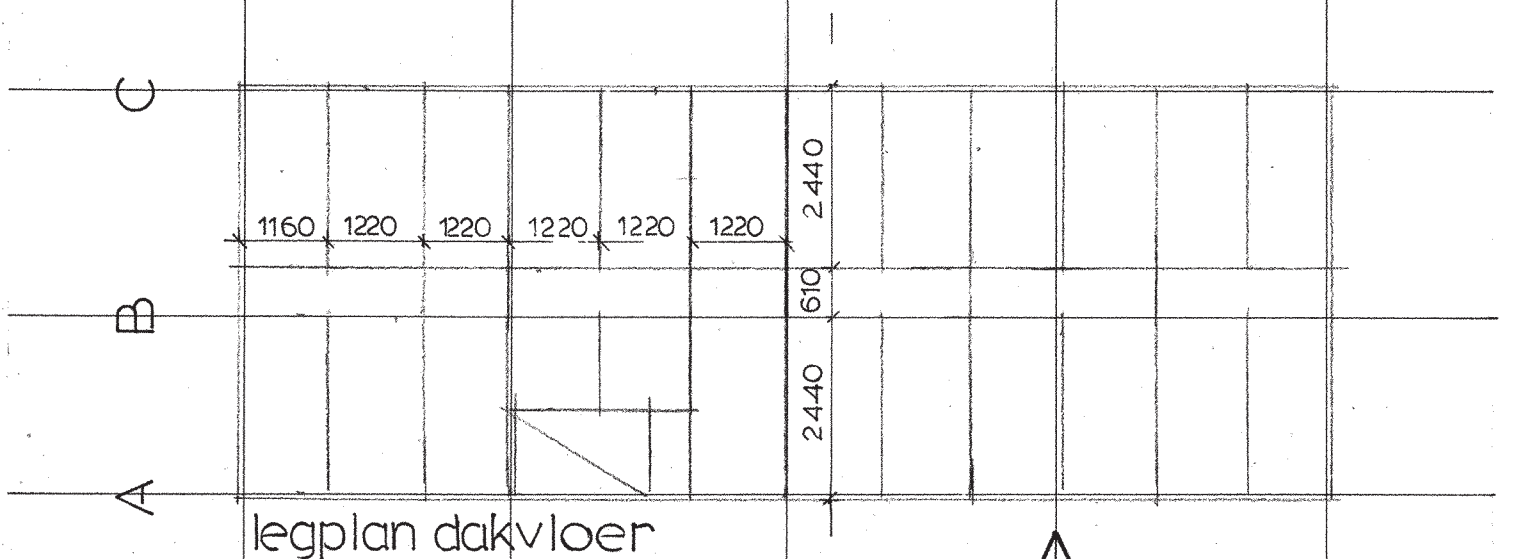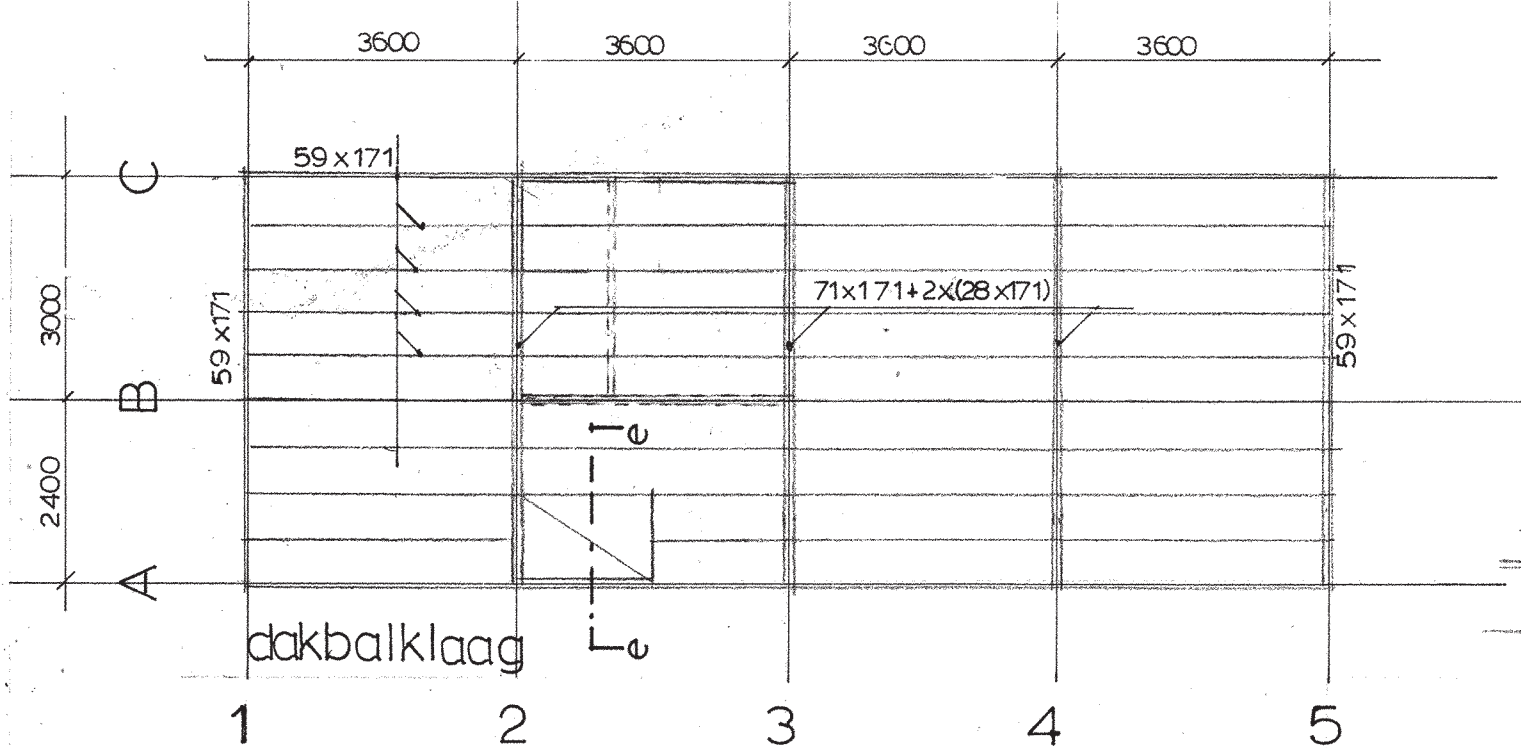

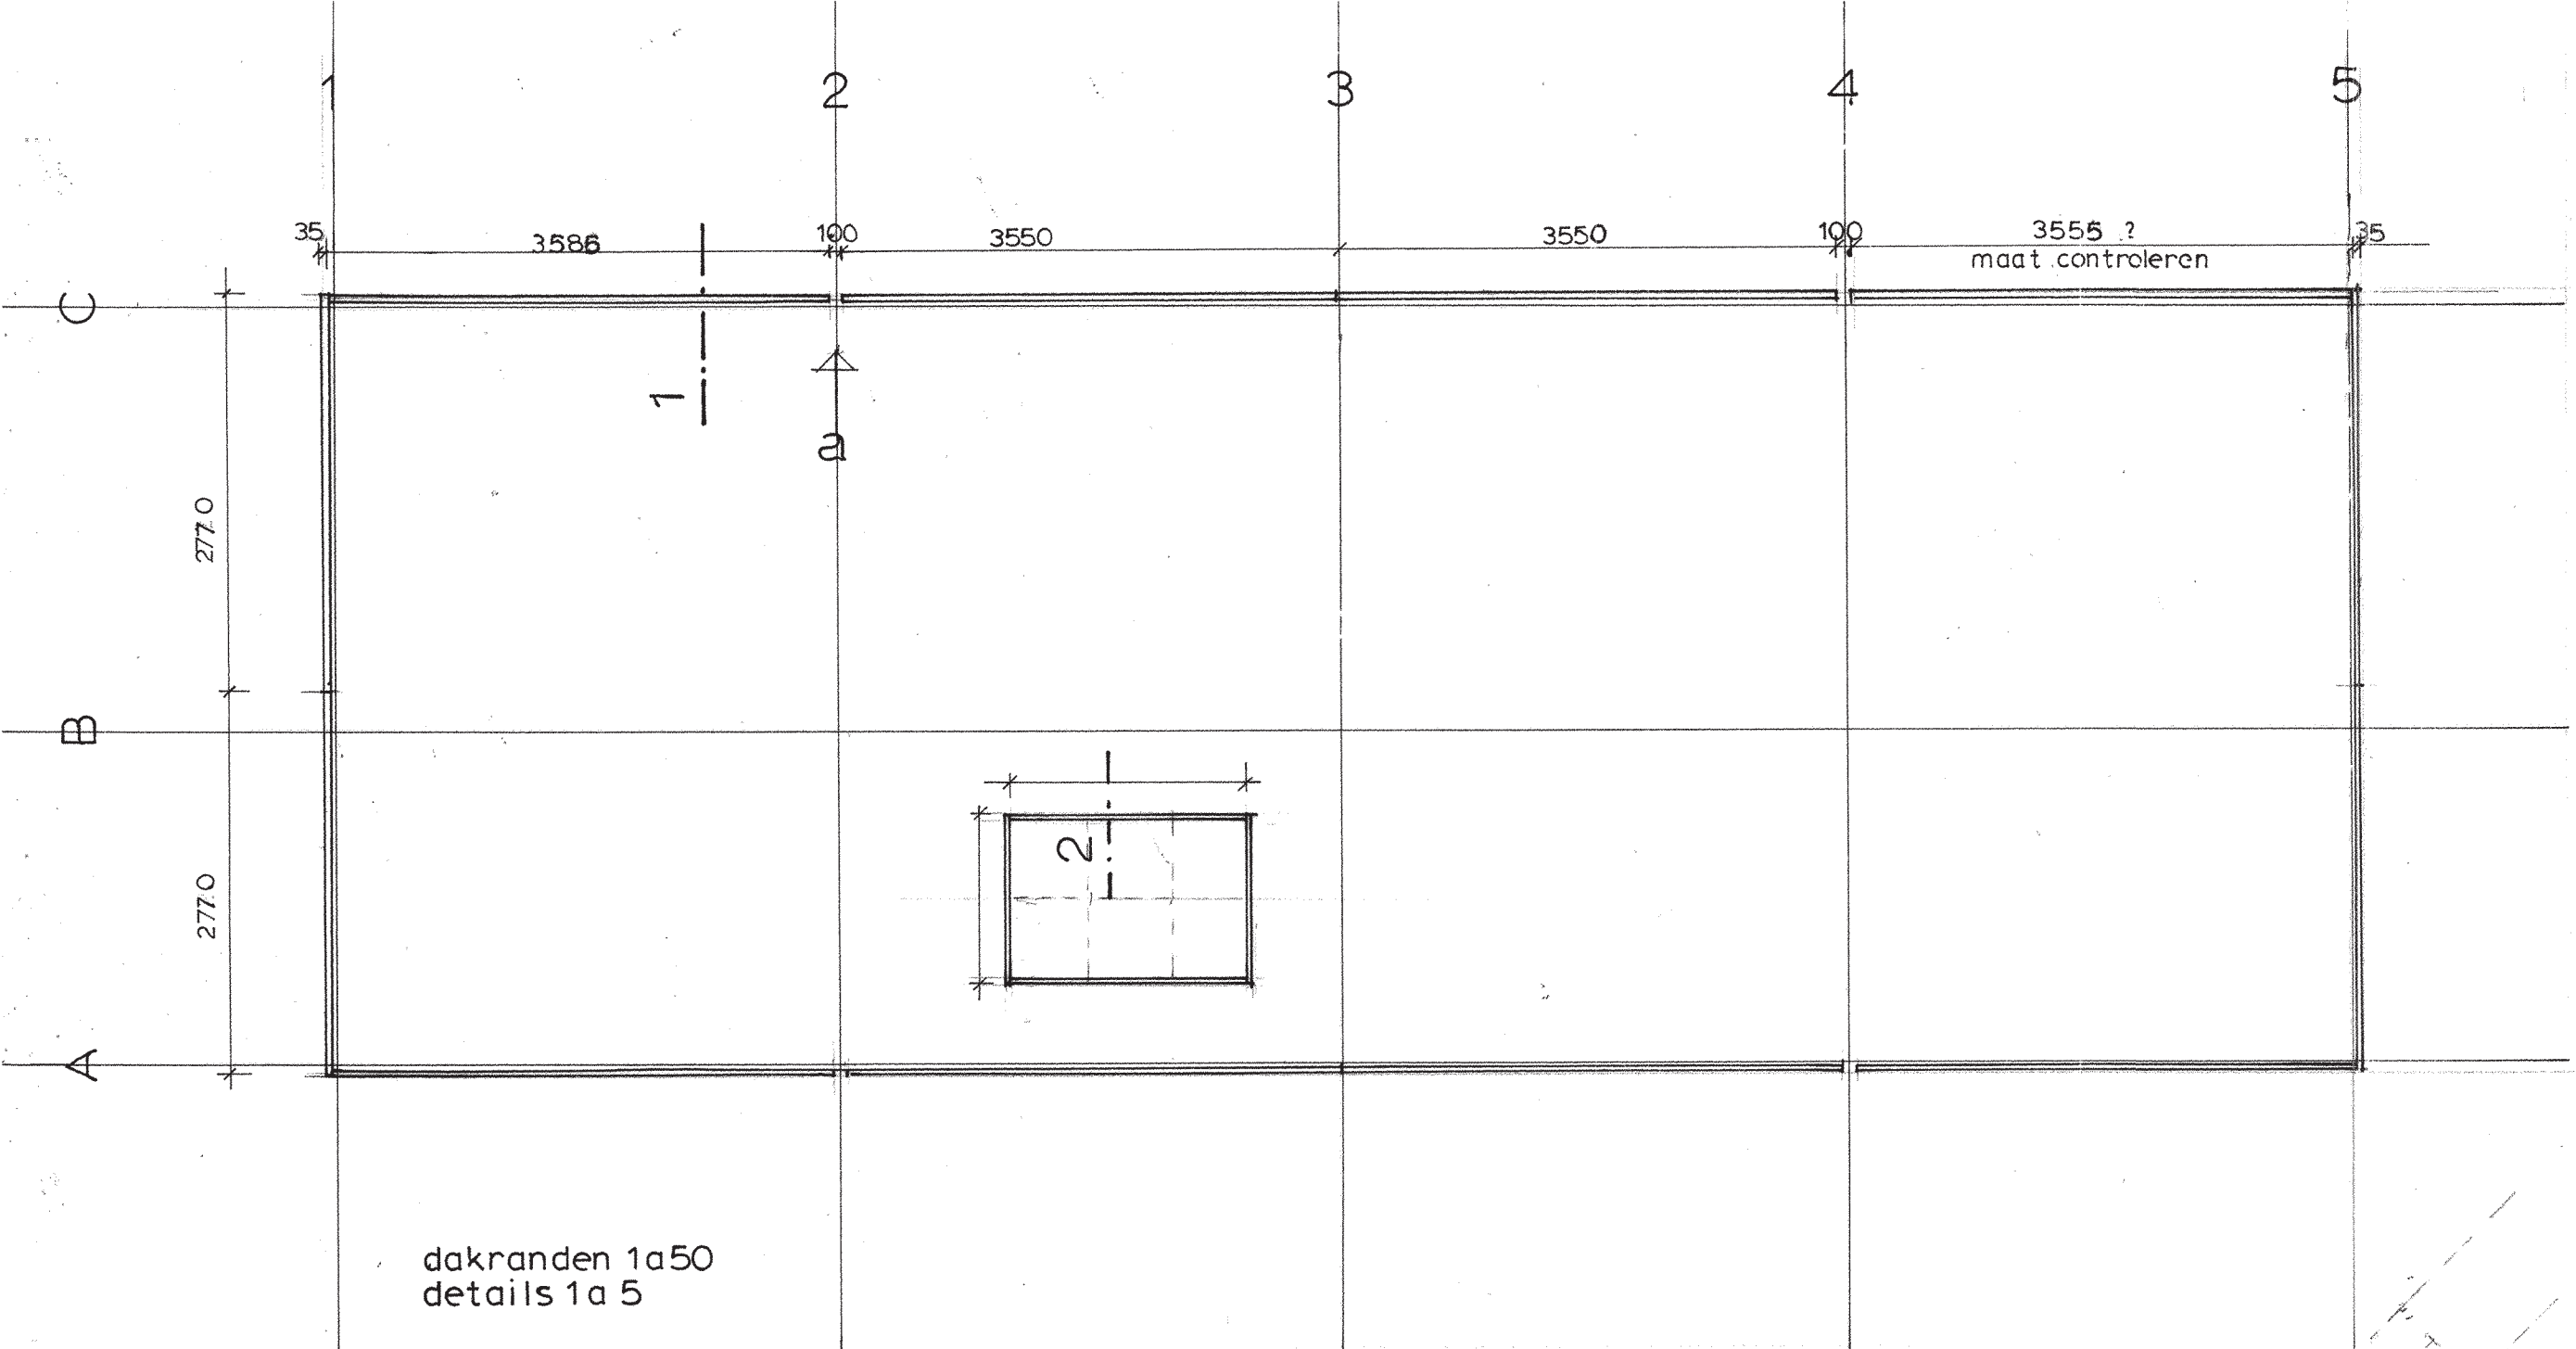




dakranden 1a50
details 1a 5

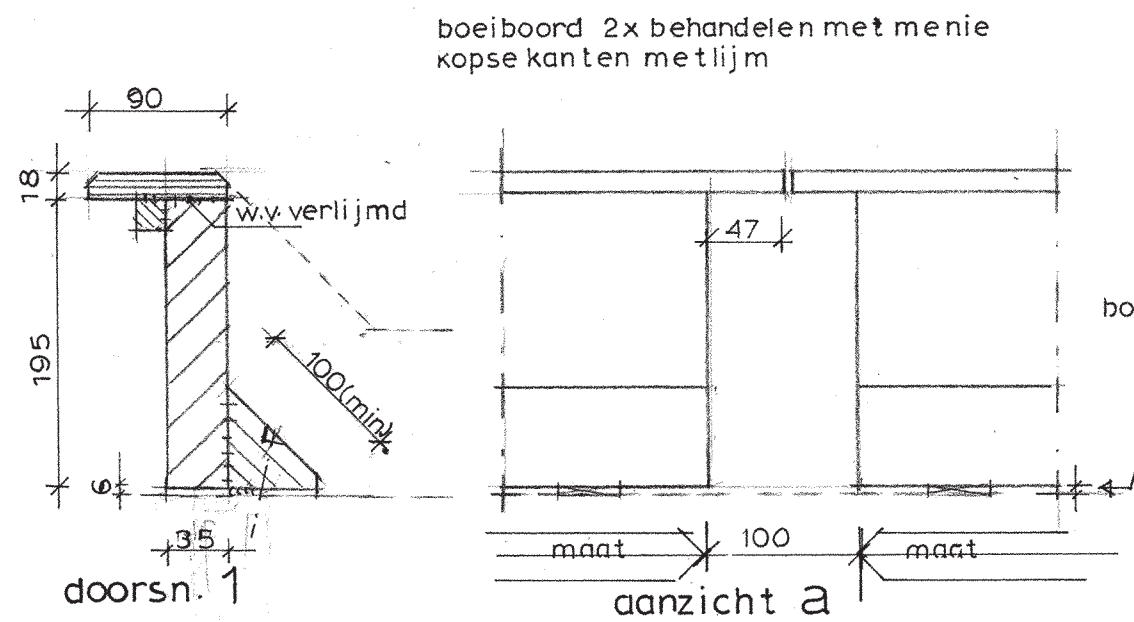


boeiboord vrijhouden van dakvloer
bv door strookjes w.v. (garantie) multipl.
2x menie behandeld


doorsn. 2
steigereiland kavel 19

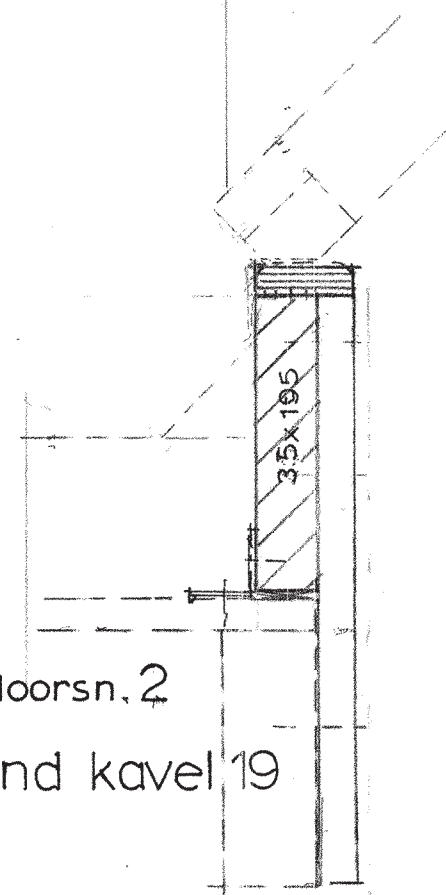

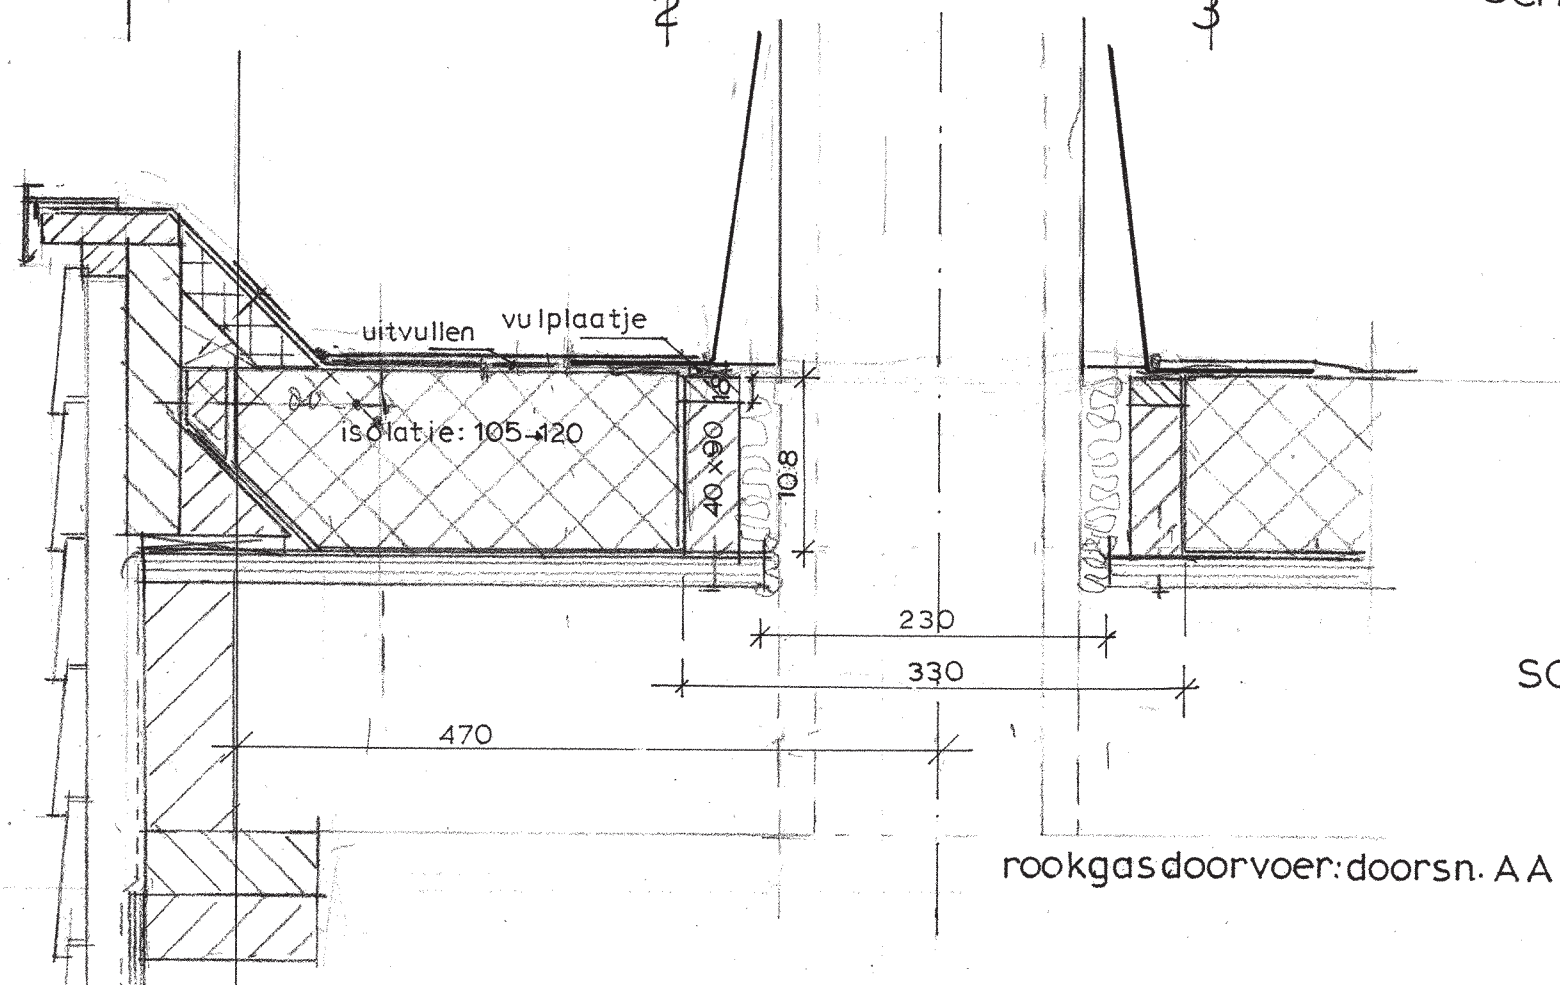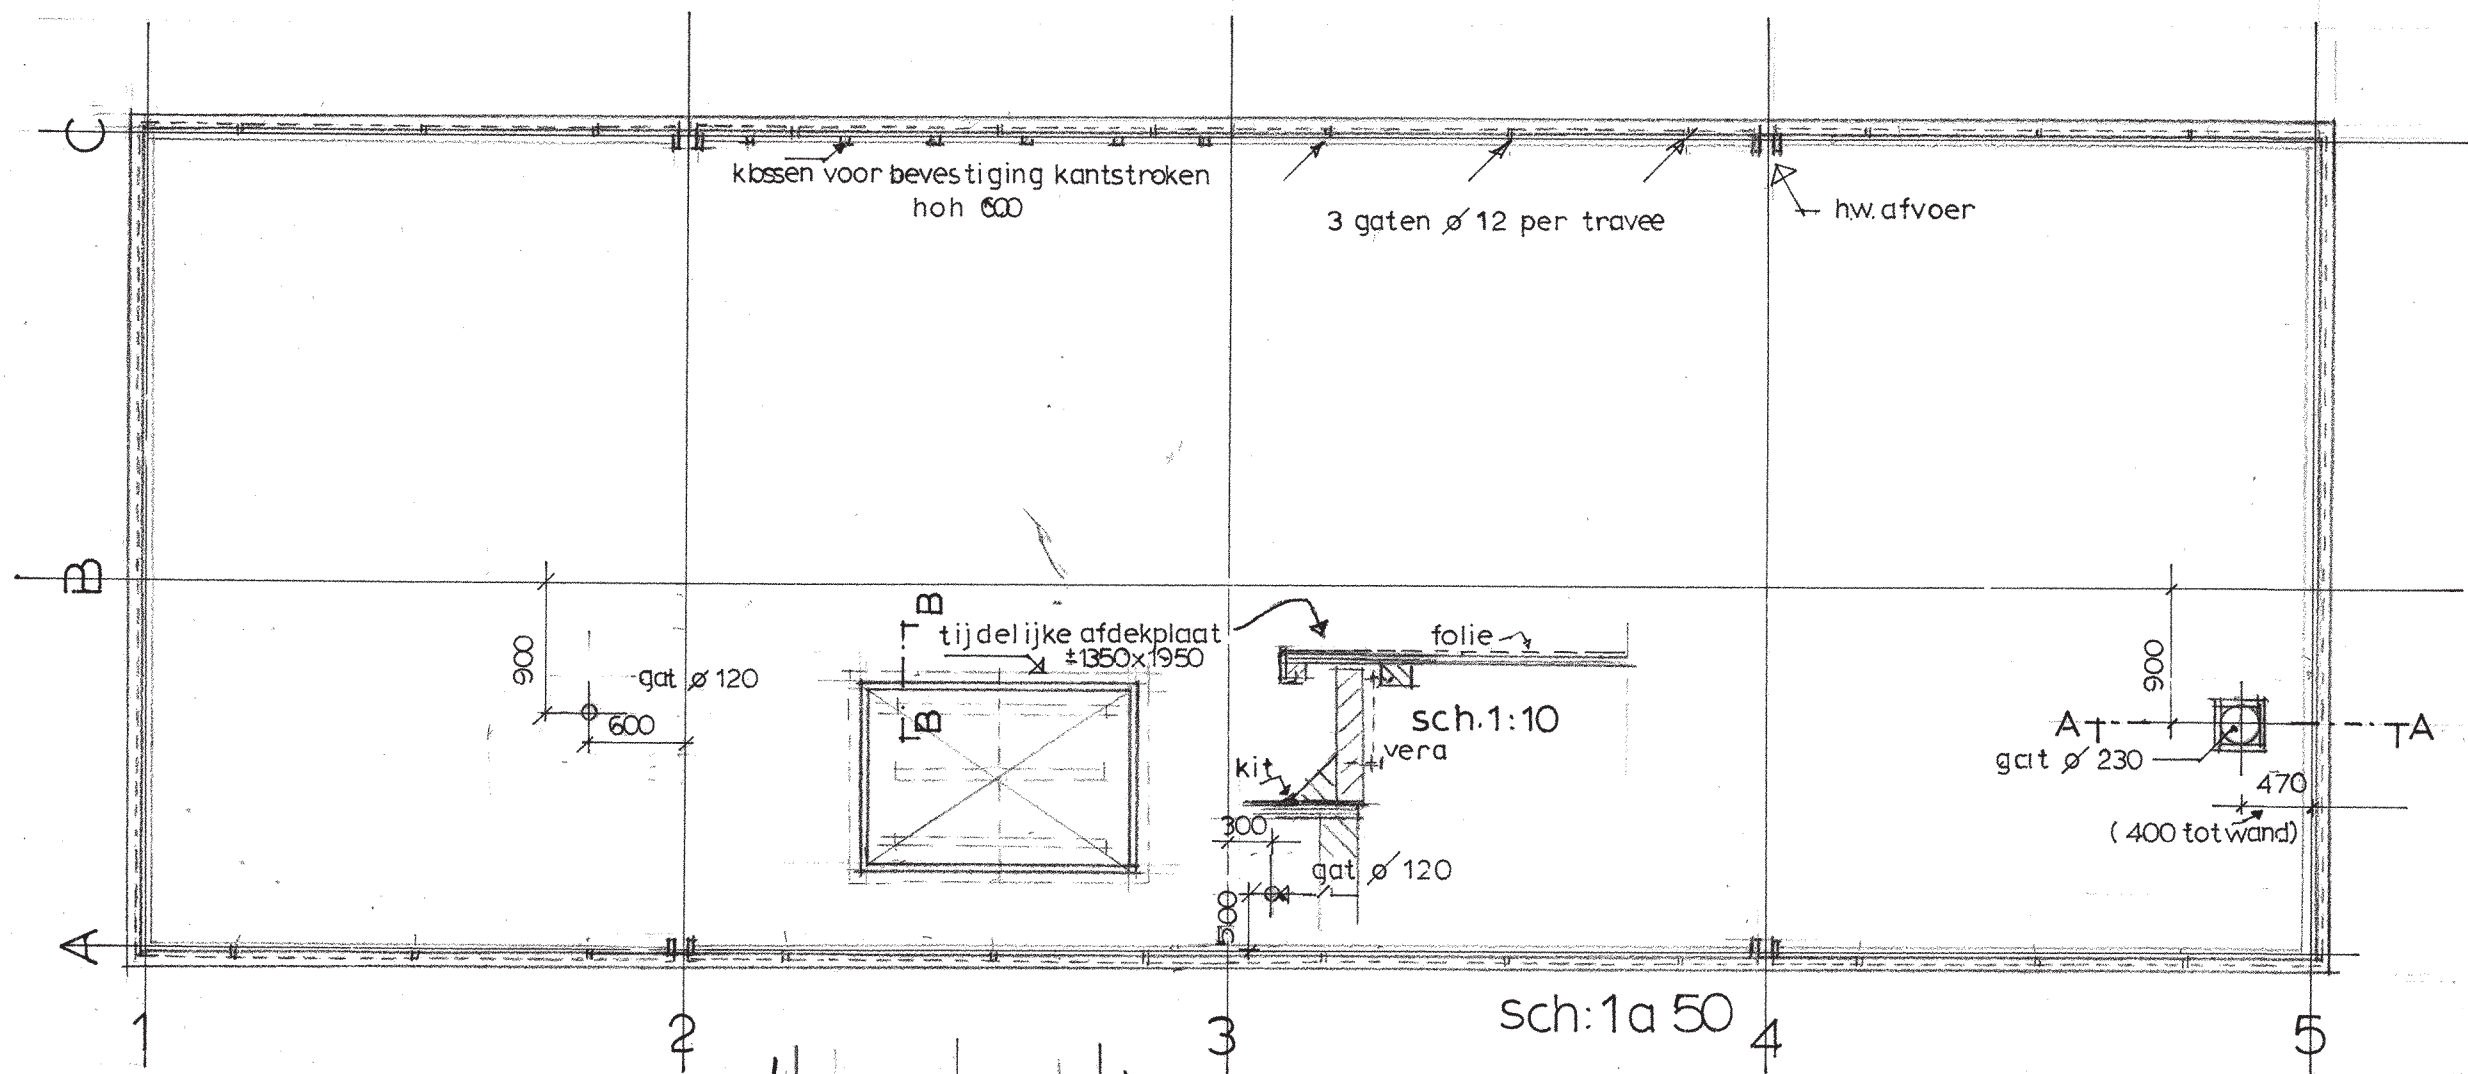


sch:-1a5

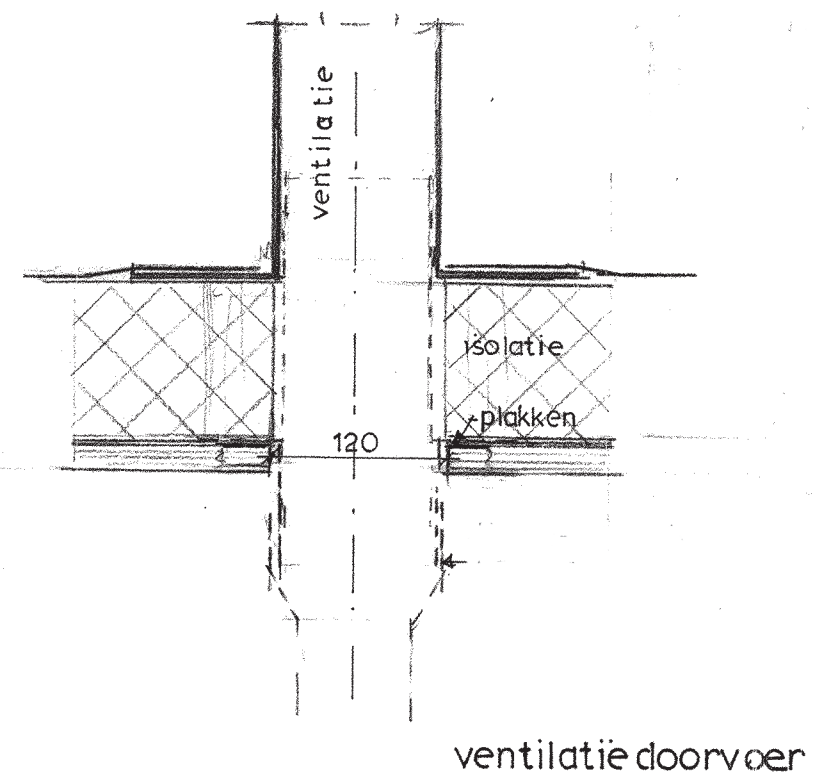

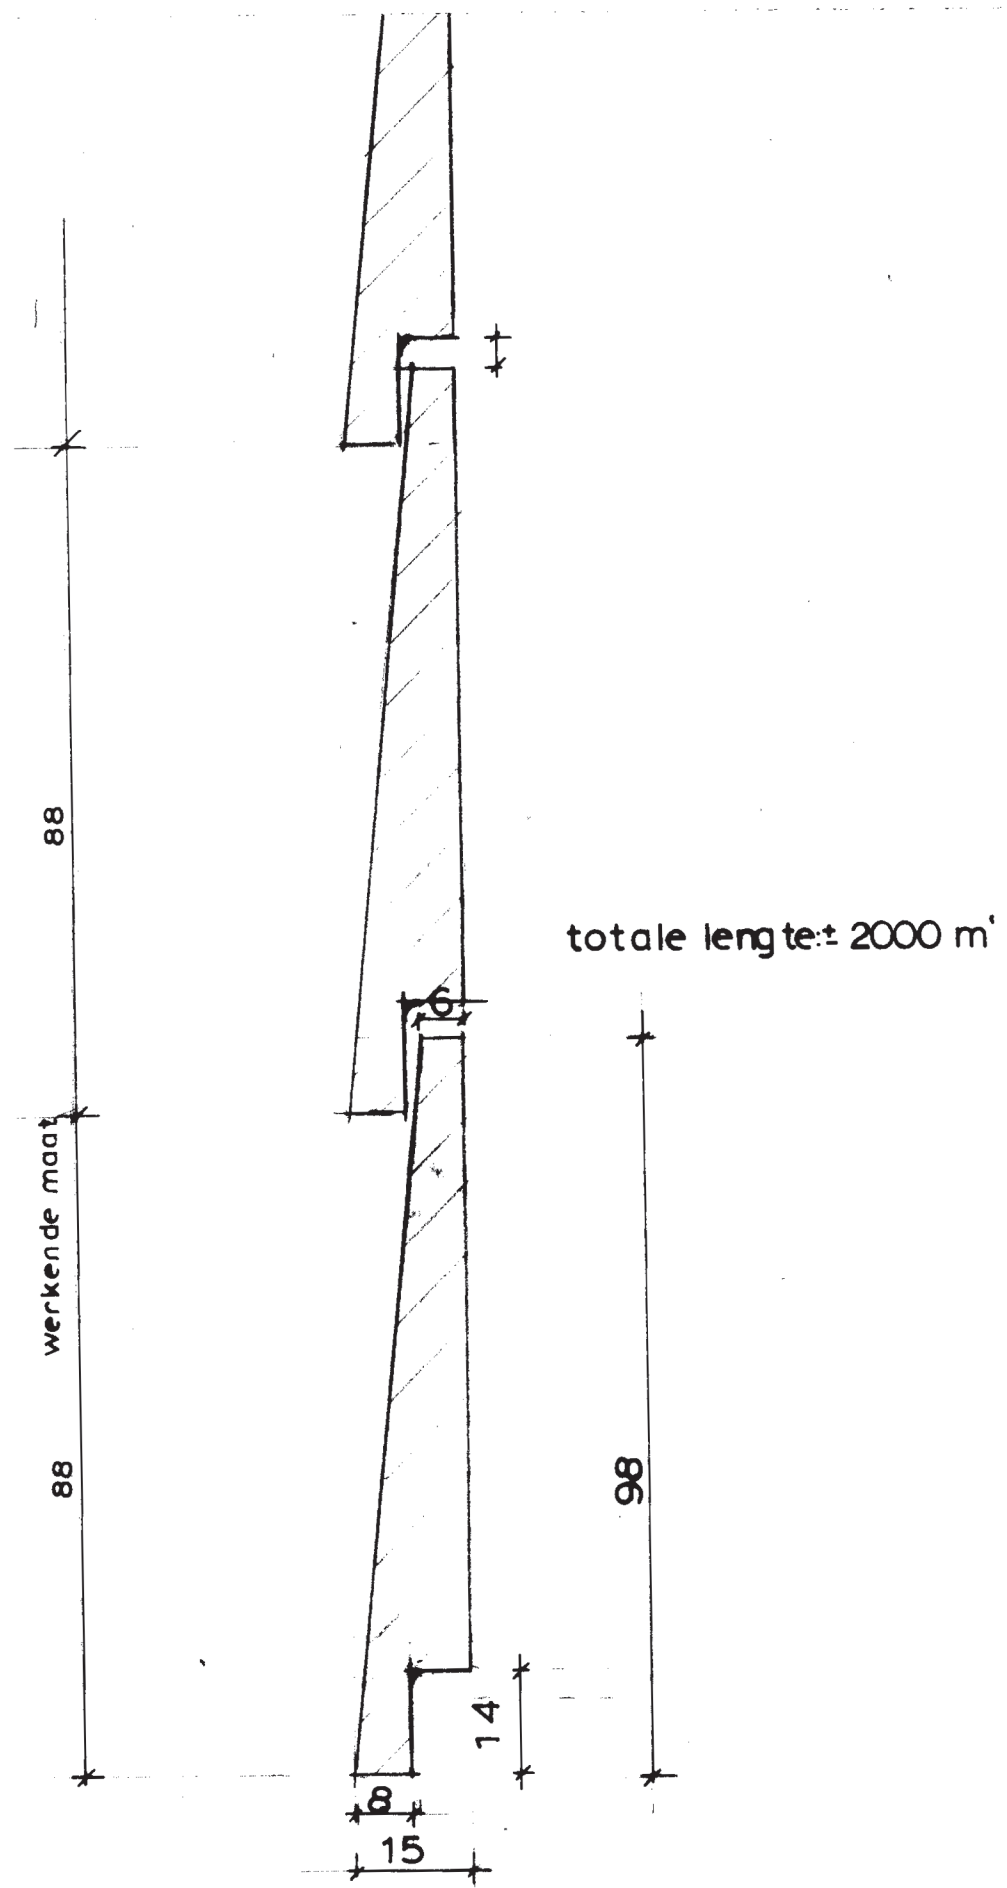

steigereiland kavel 19
gevelbekleding

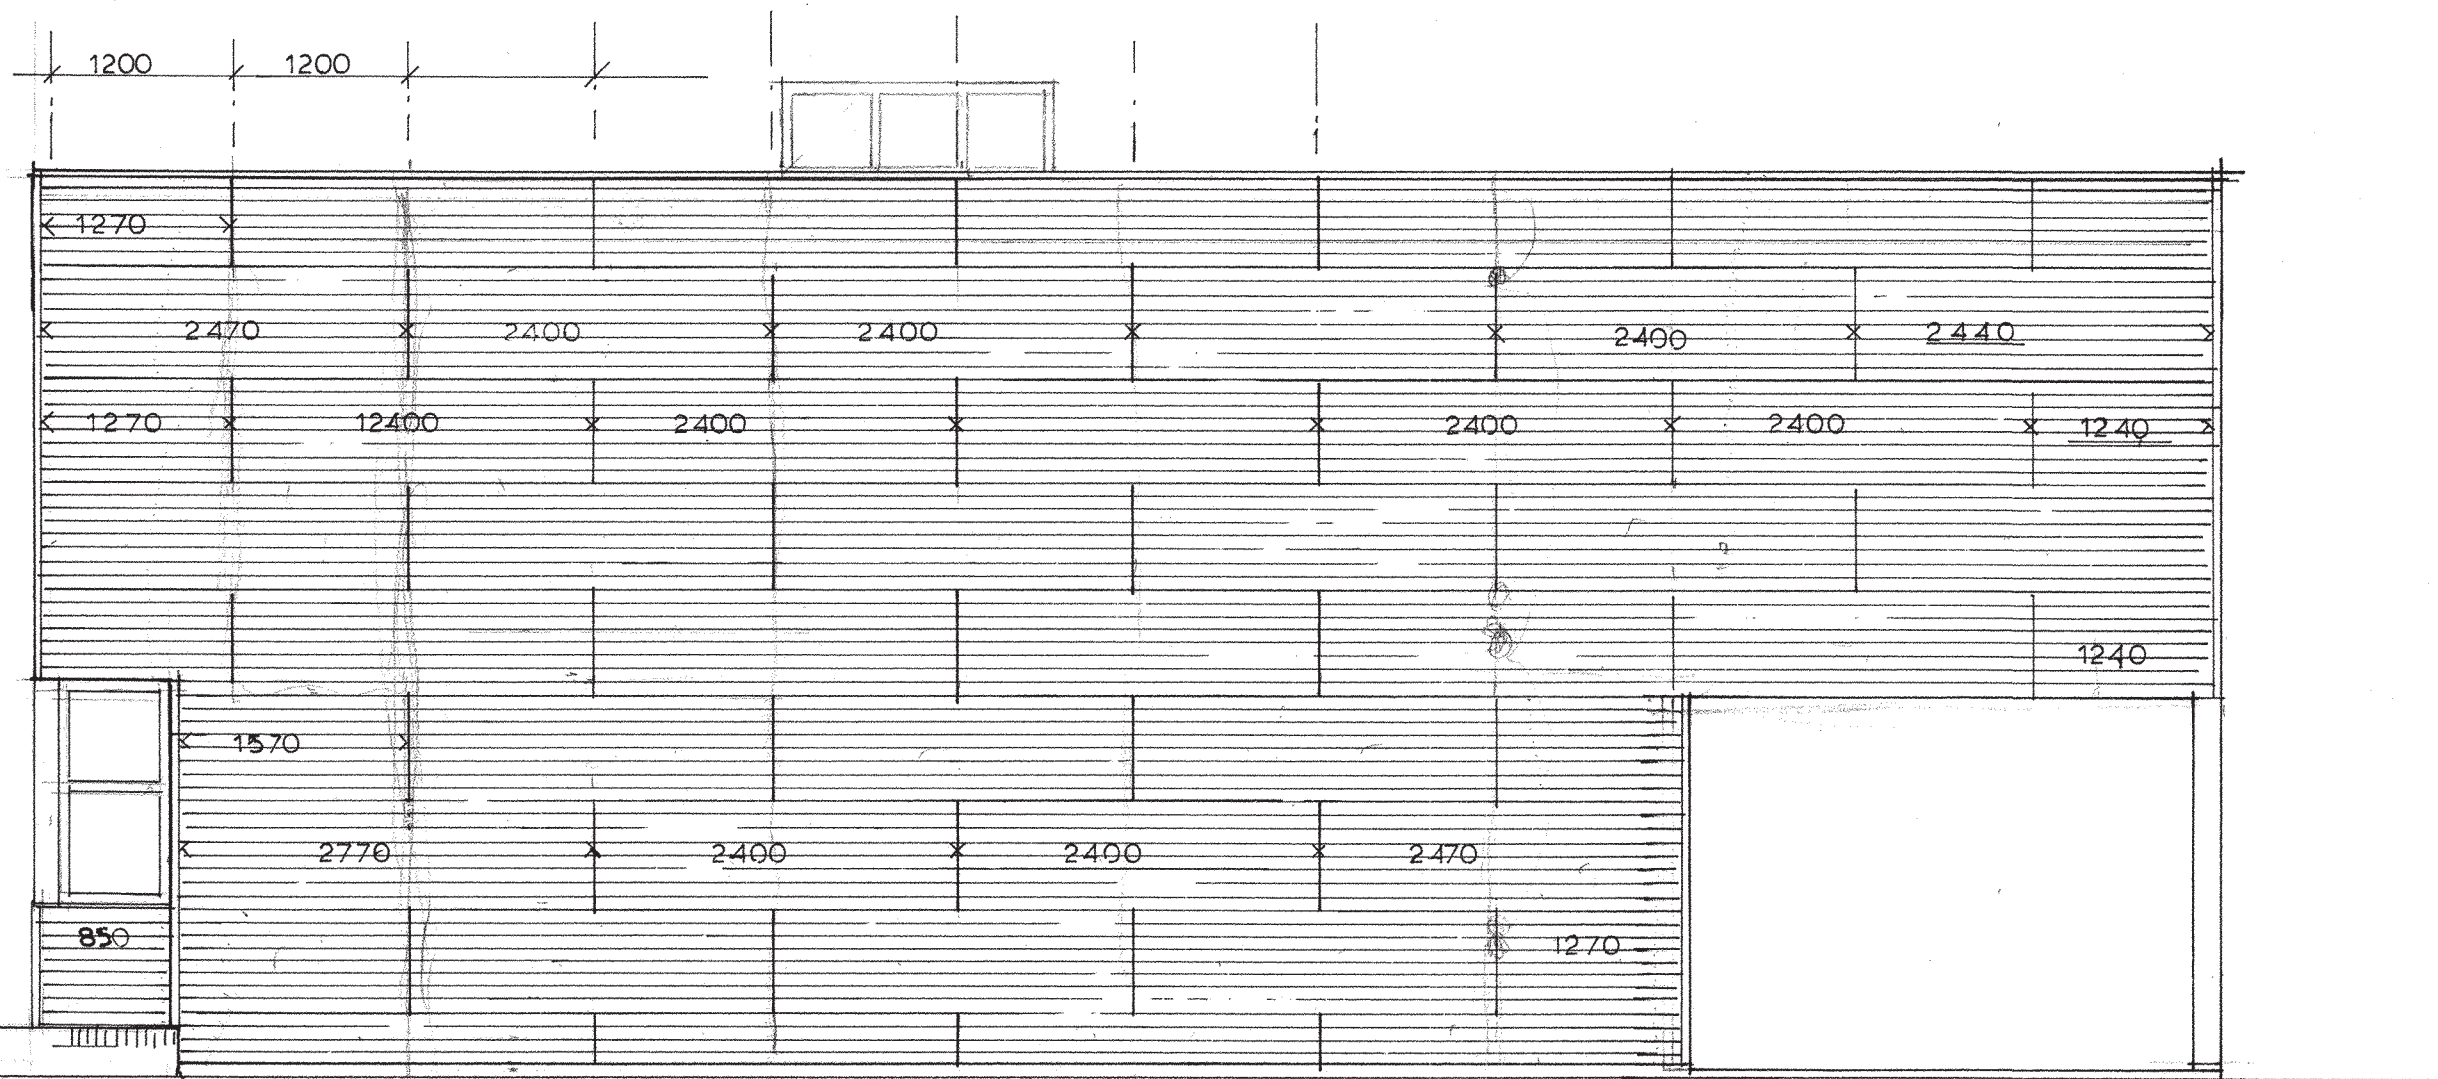


overzicht (geen verspranden)

240 x 2,40	120
38 x 2,47	19
39 x 2,44	20
28 x 1,27	7
29 x 1,57	10
9 x 0,85	1
177 x 5,40 = 956 m'	

gevelbekleding n.o.gevel

steigereiland kavel 19

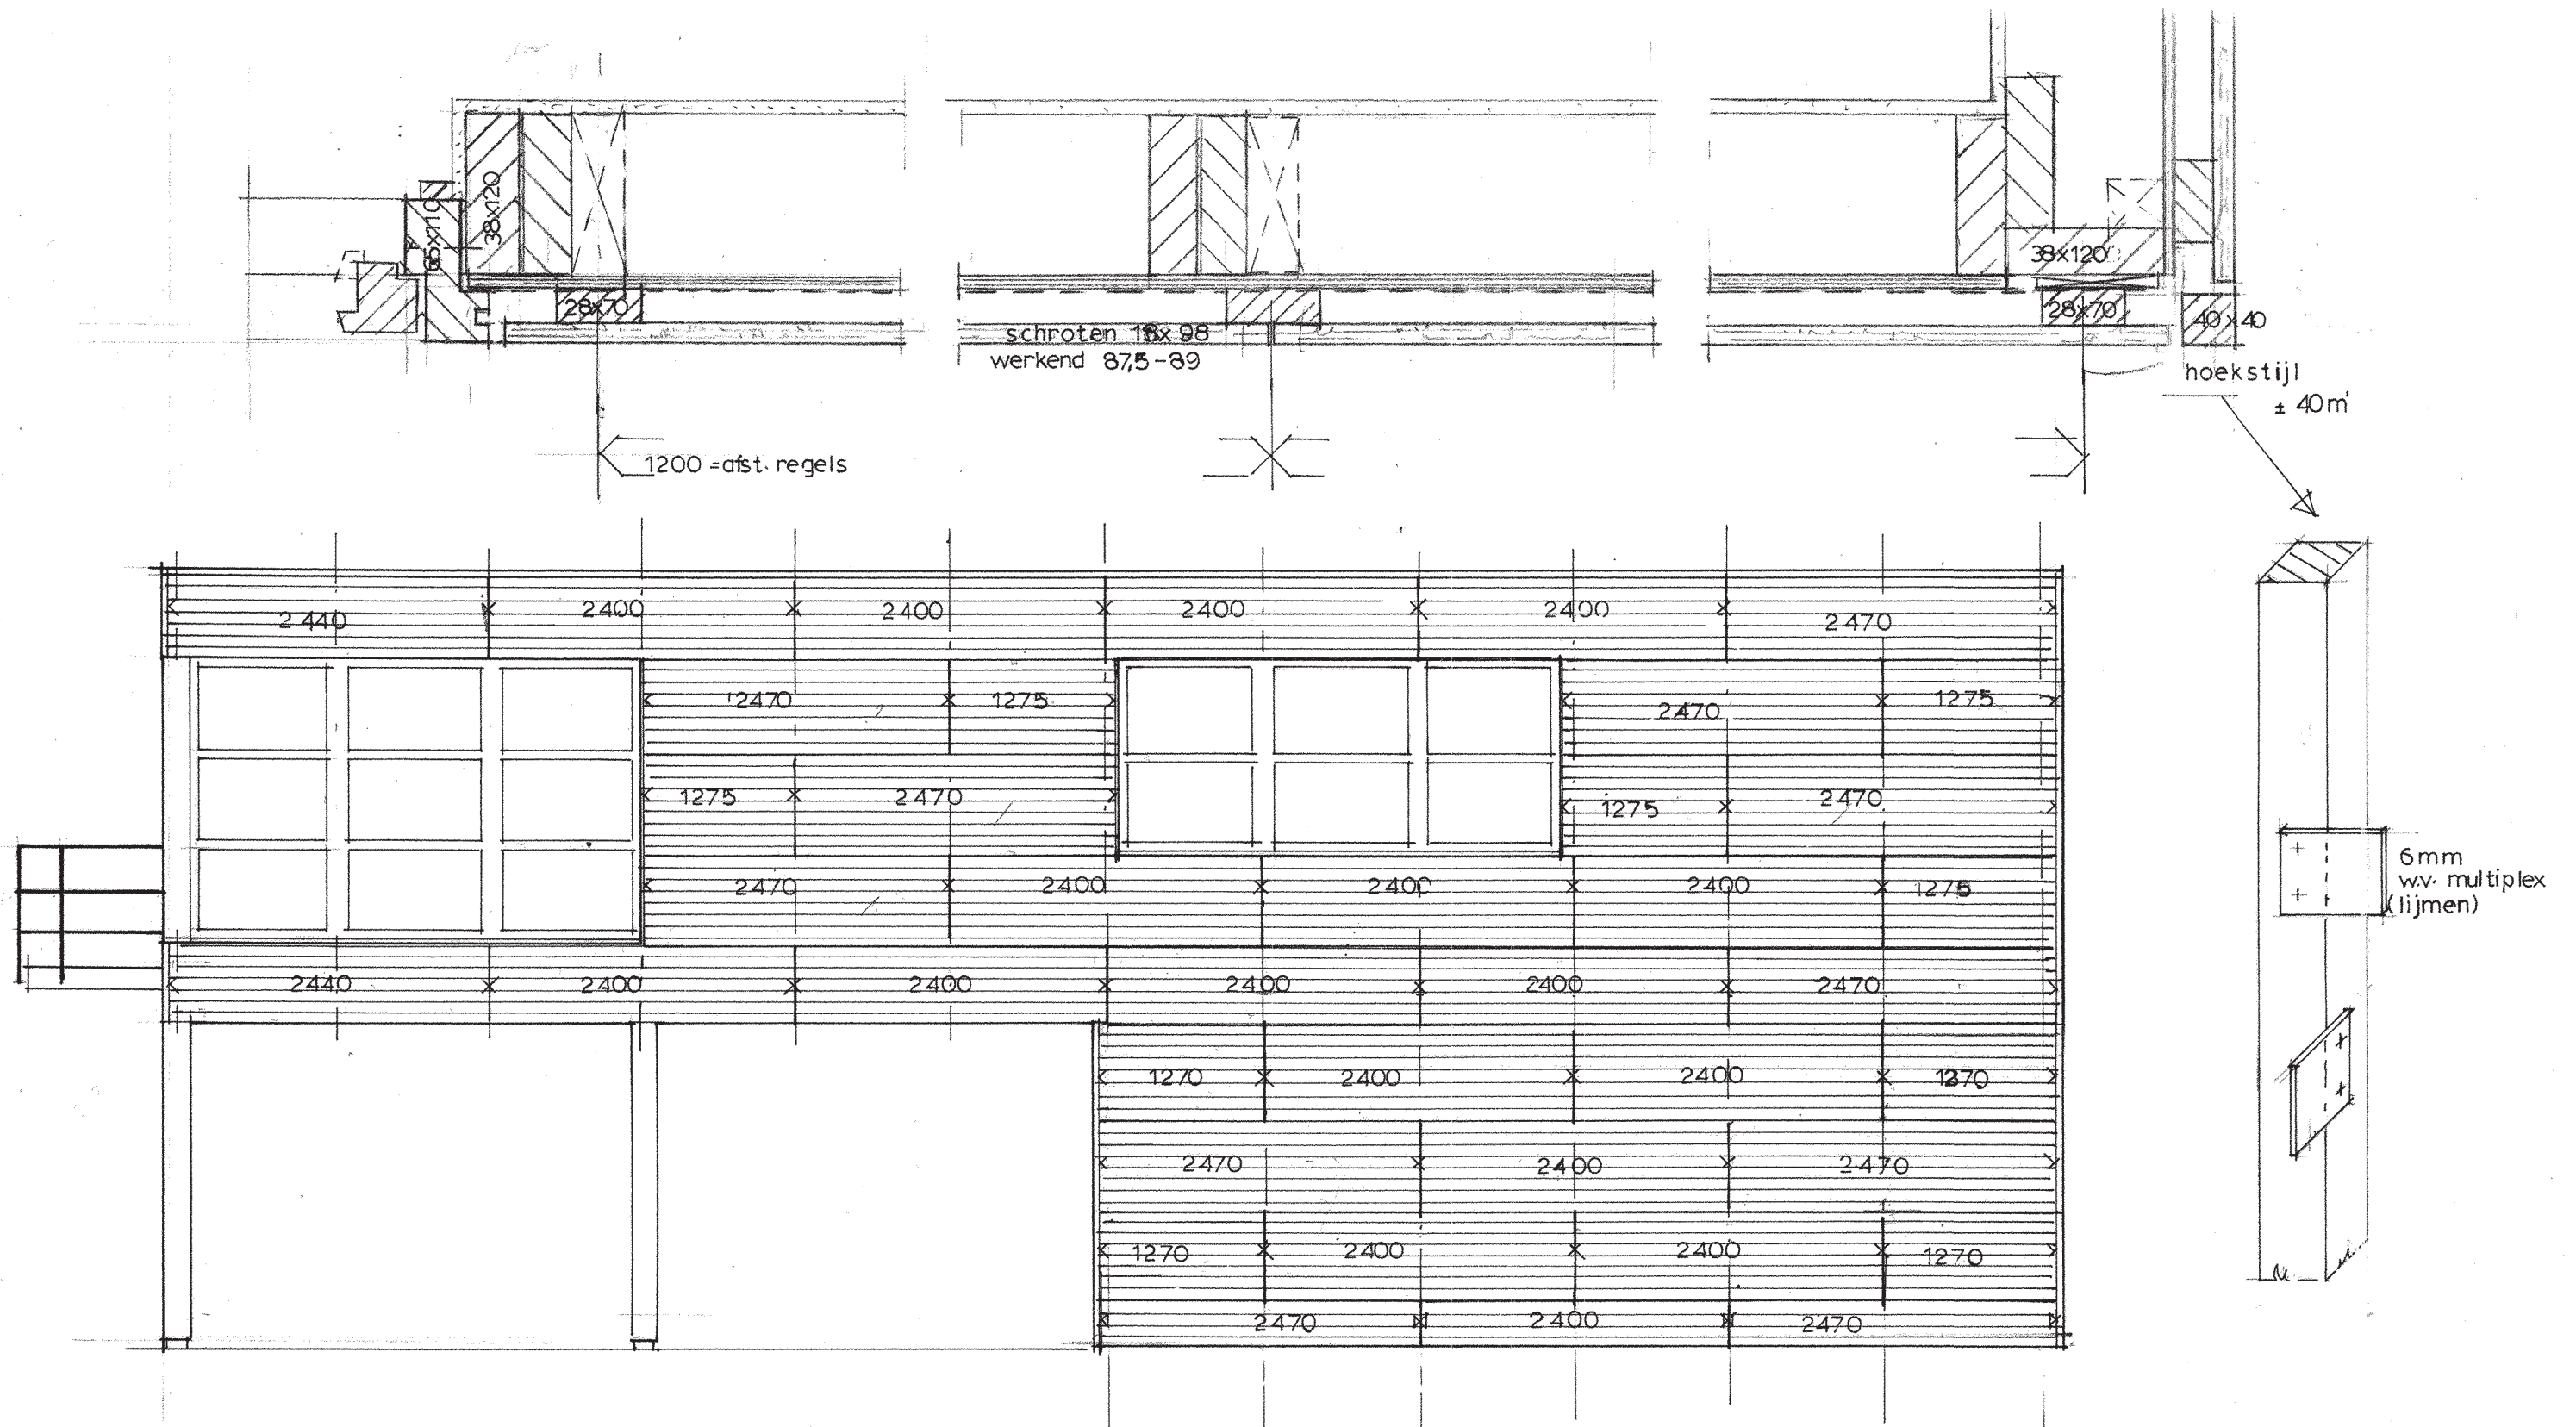

overzicht gevelbekleding sch:150

124 st. l = 2,40m'

94 st. l = 2,475m' (nameten) wv 14 st in korten tot 2,44m'

74 st l = 1,275 " "

vereenvoudigde verdeling :

100 x 2,40


112 x 2,47

15 x 2,44

42 x 1,27





gezaagd uit lengtes 5,40 : 124 x = 669,4m'

steiger eiland kavel 19 zw gevel

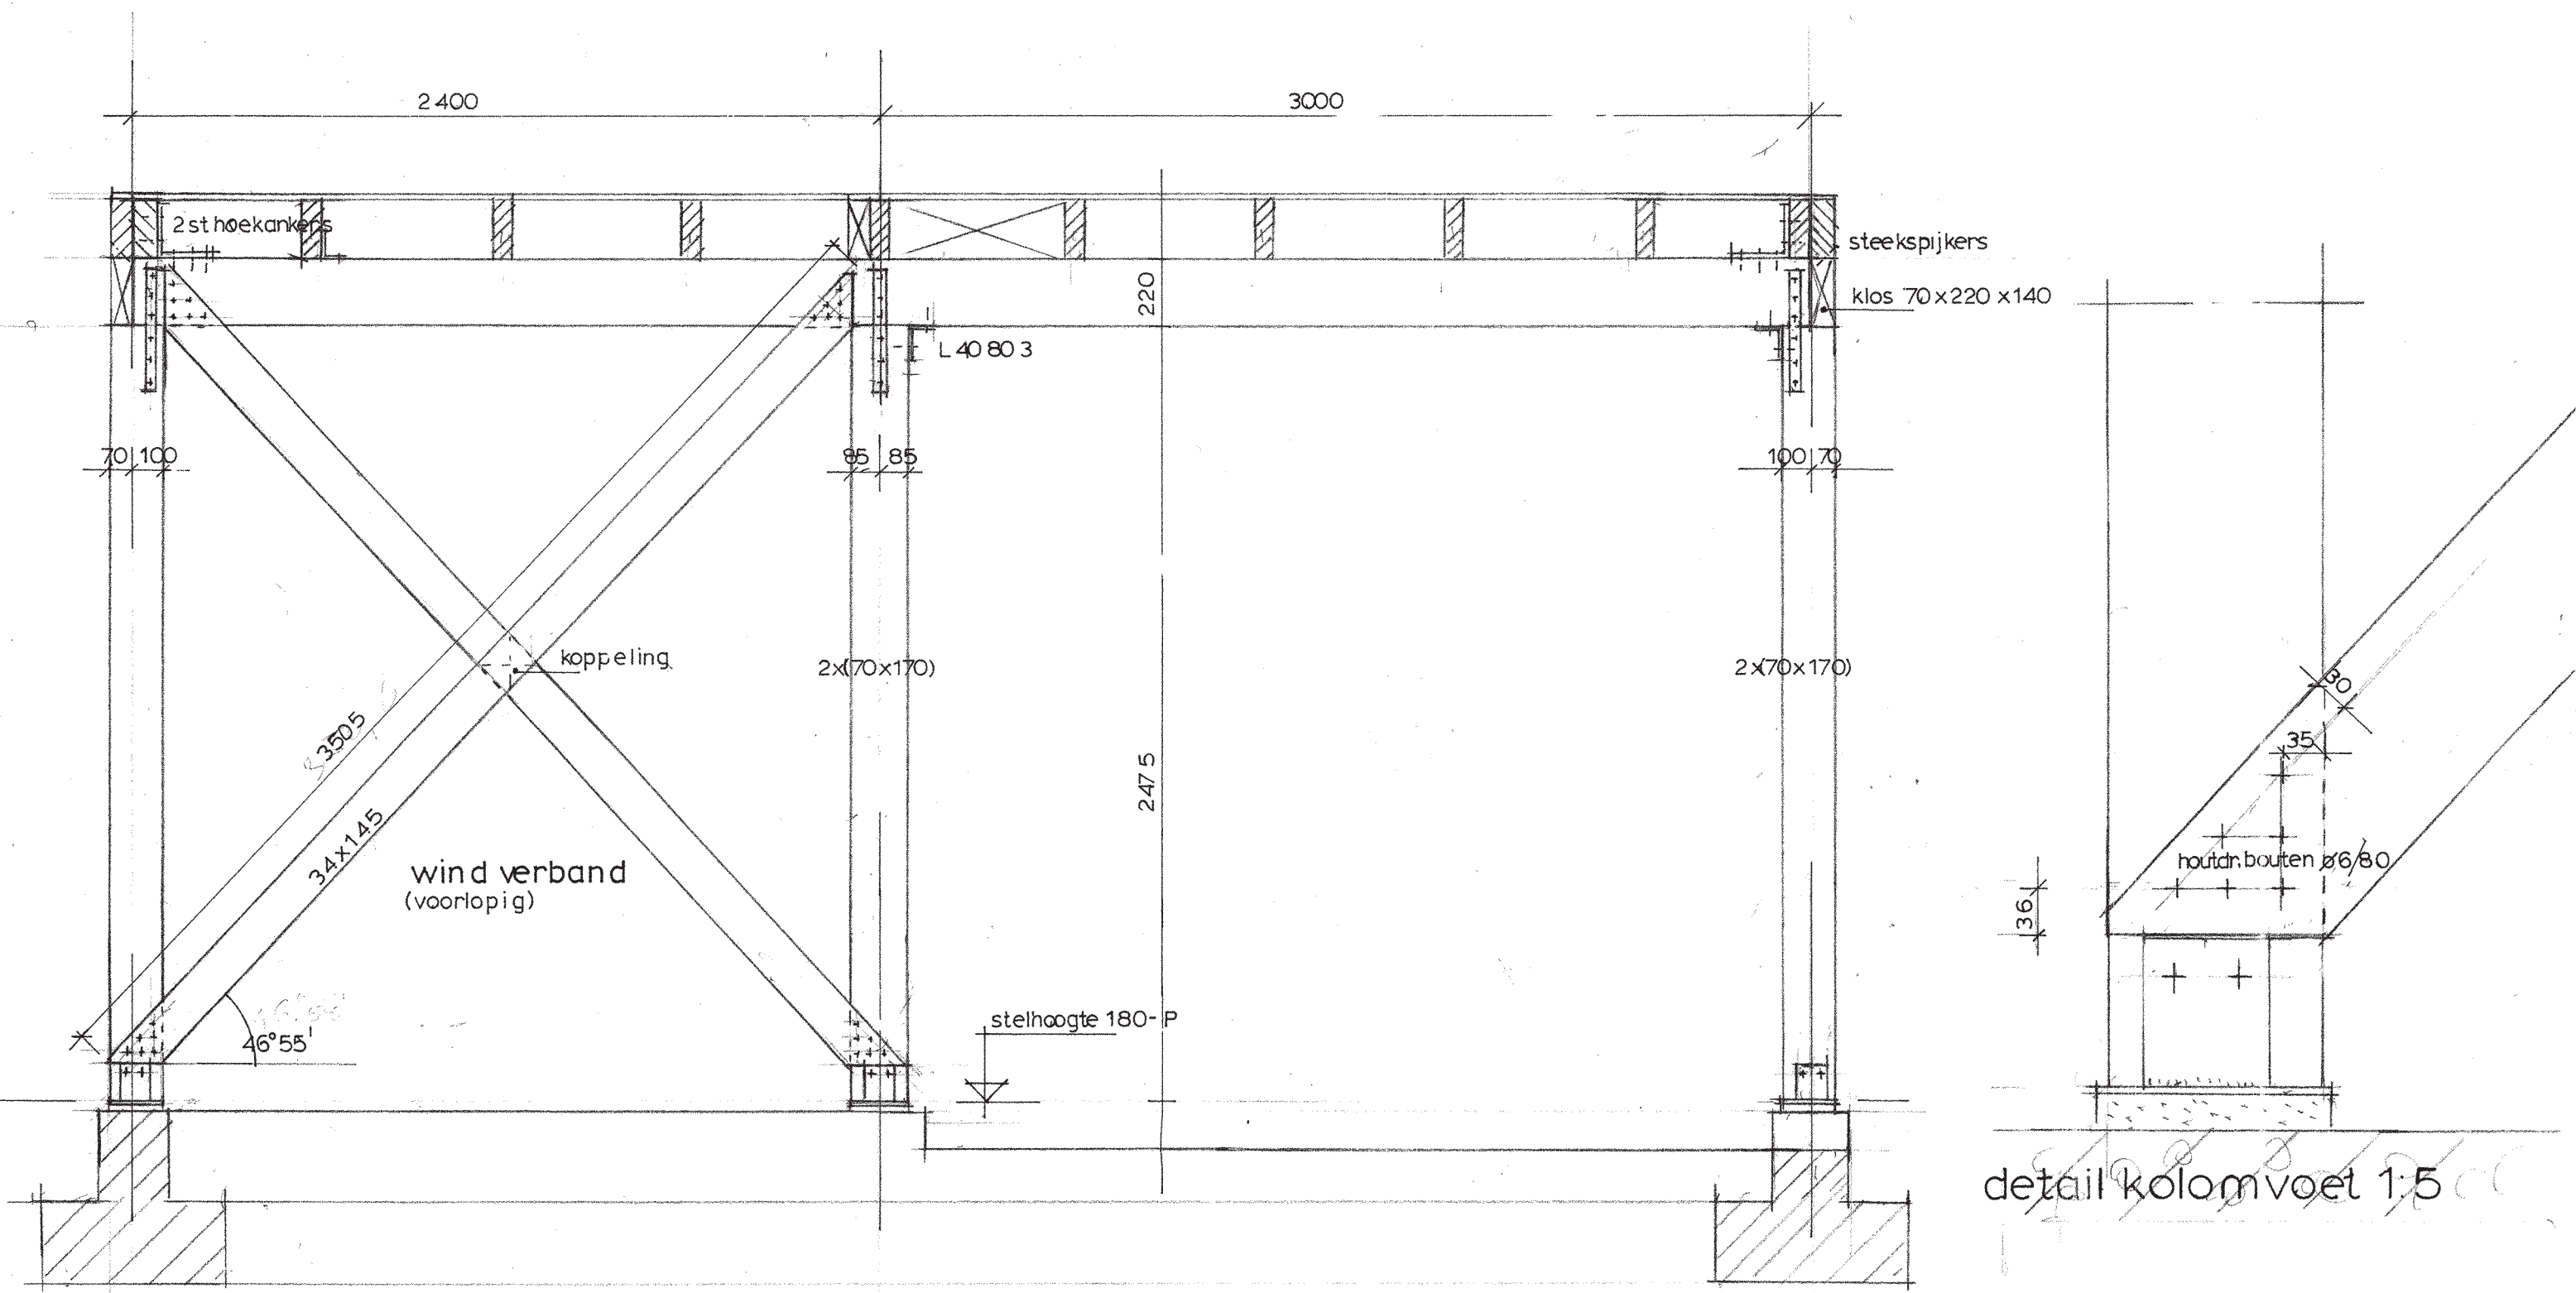


doorsn 1: 20


ij burg - steigereiland kavel 19
portaal qs 4

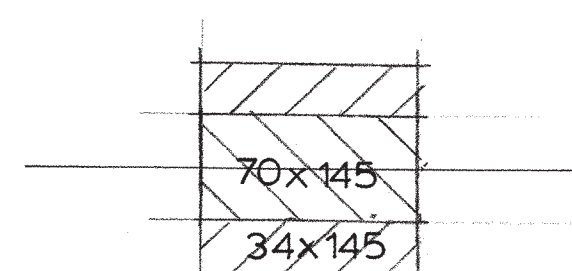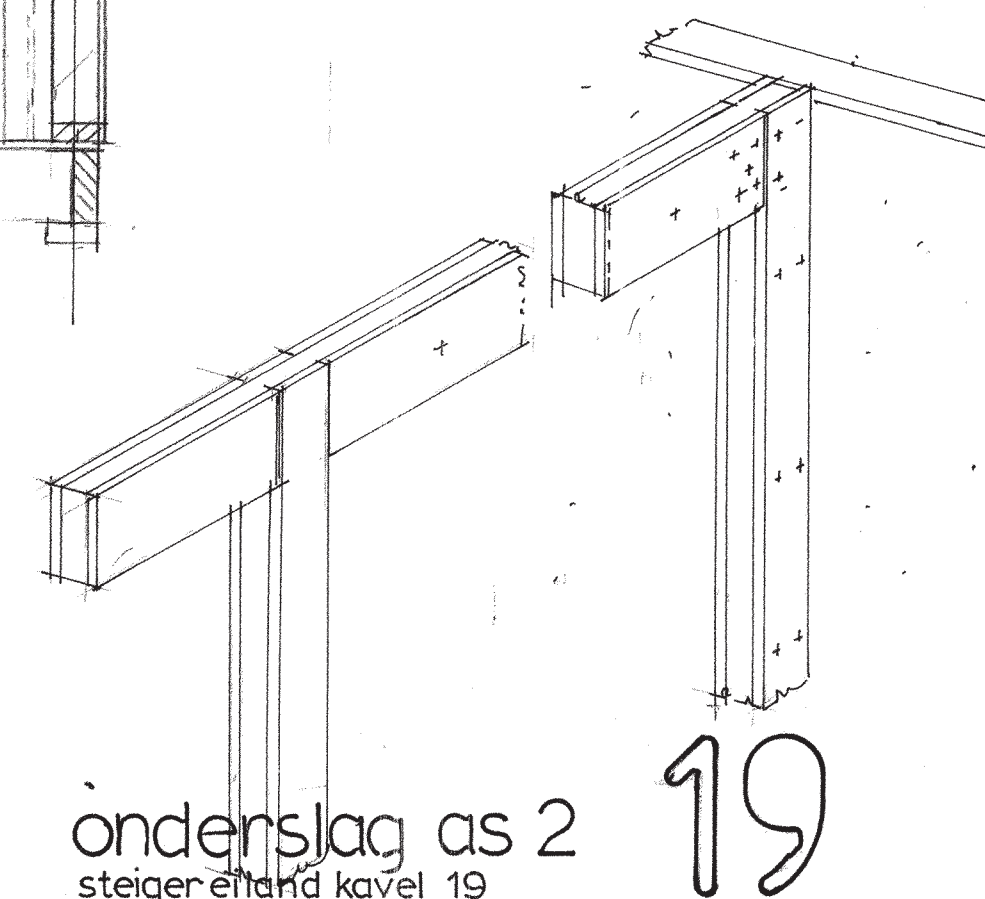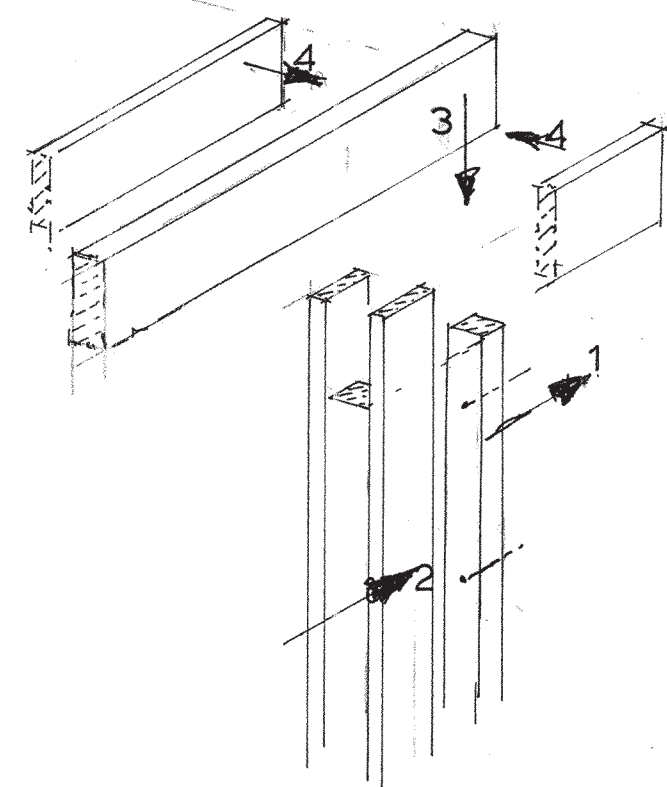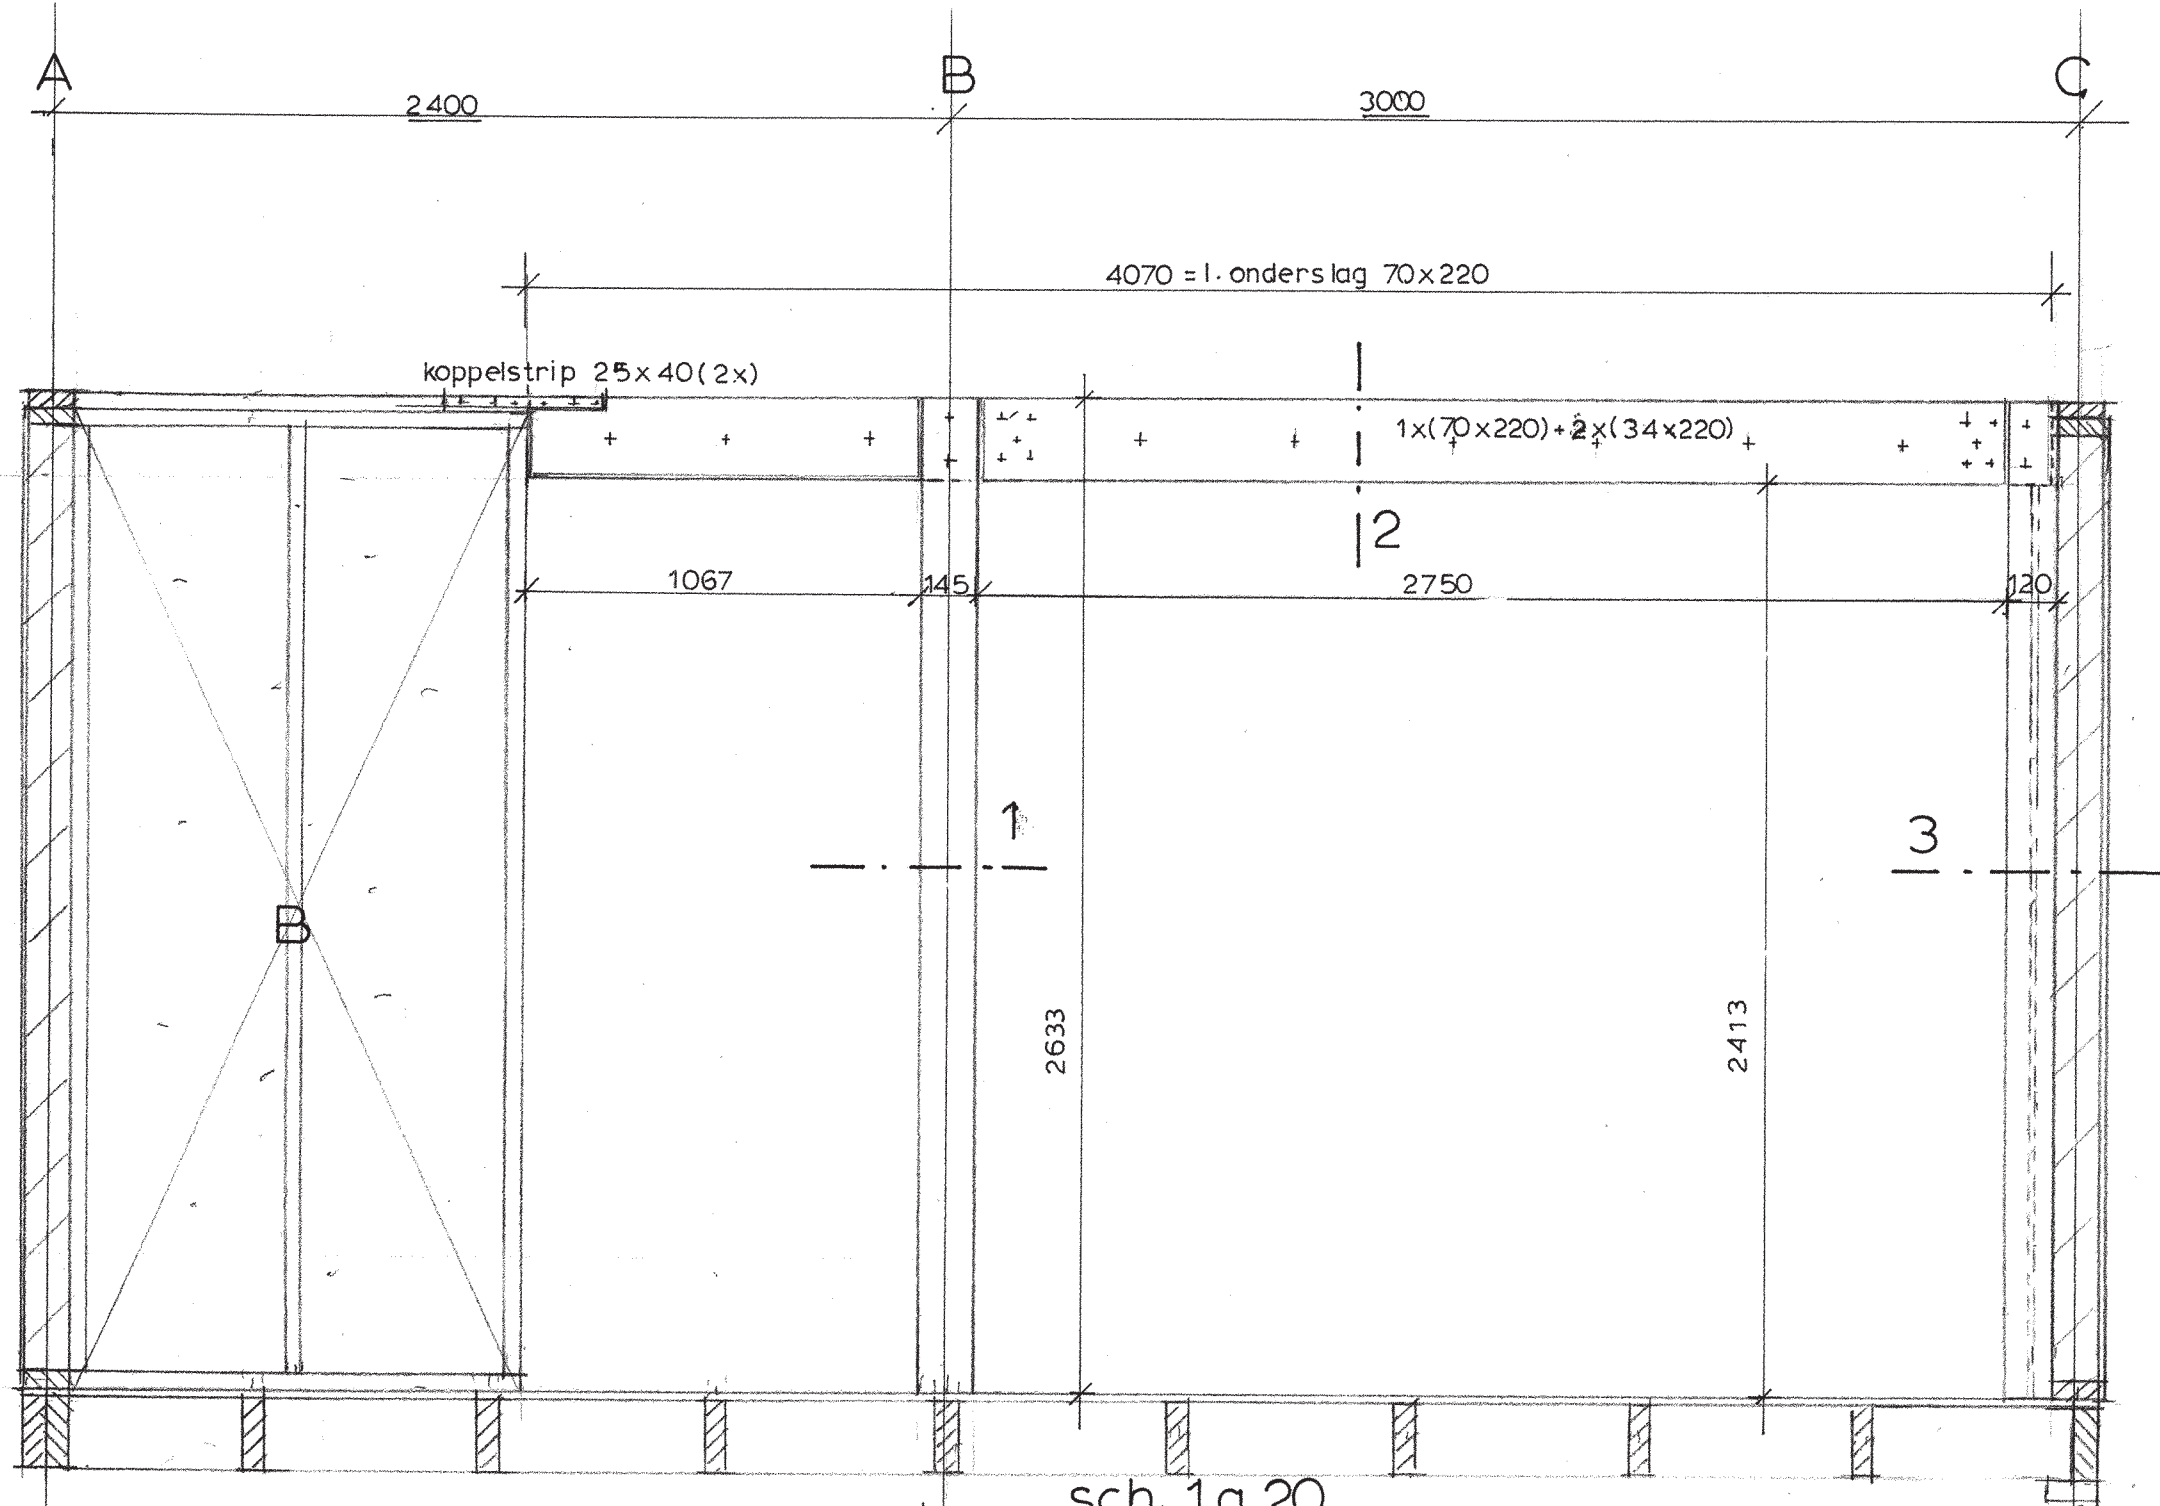

1

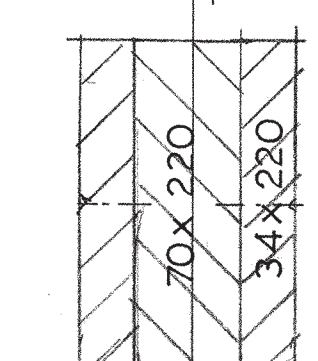

2

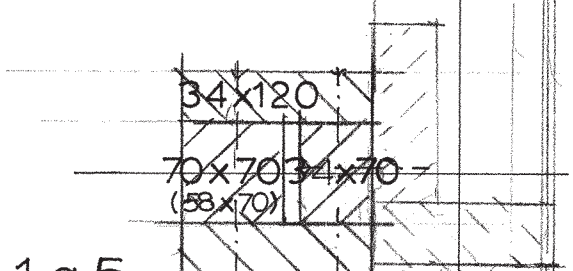


3

details 1 a 5

sch. 1a 20


onderslag as 2
steiger eiland kavel 19

19

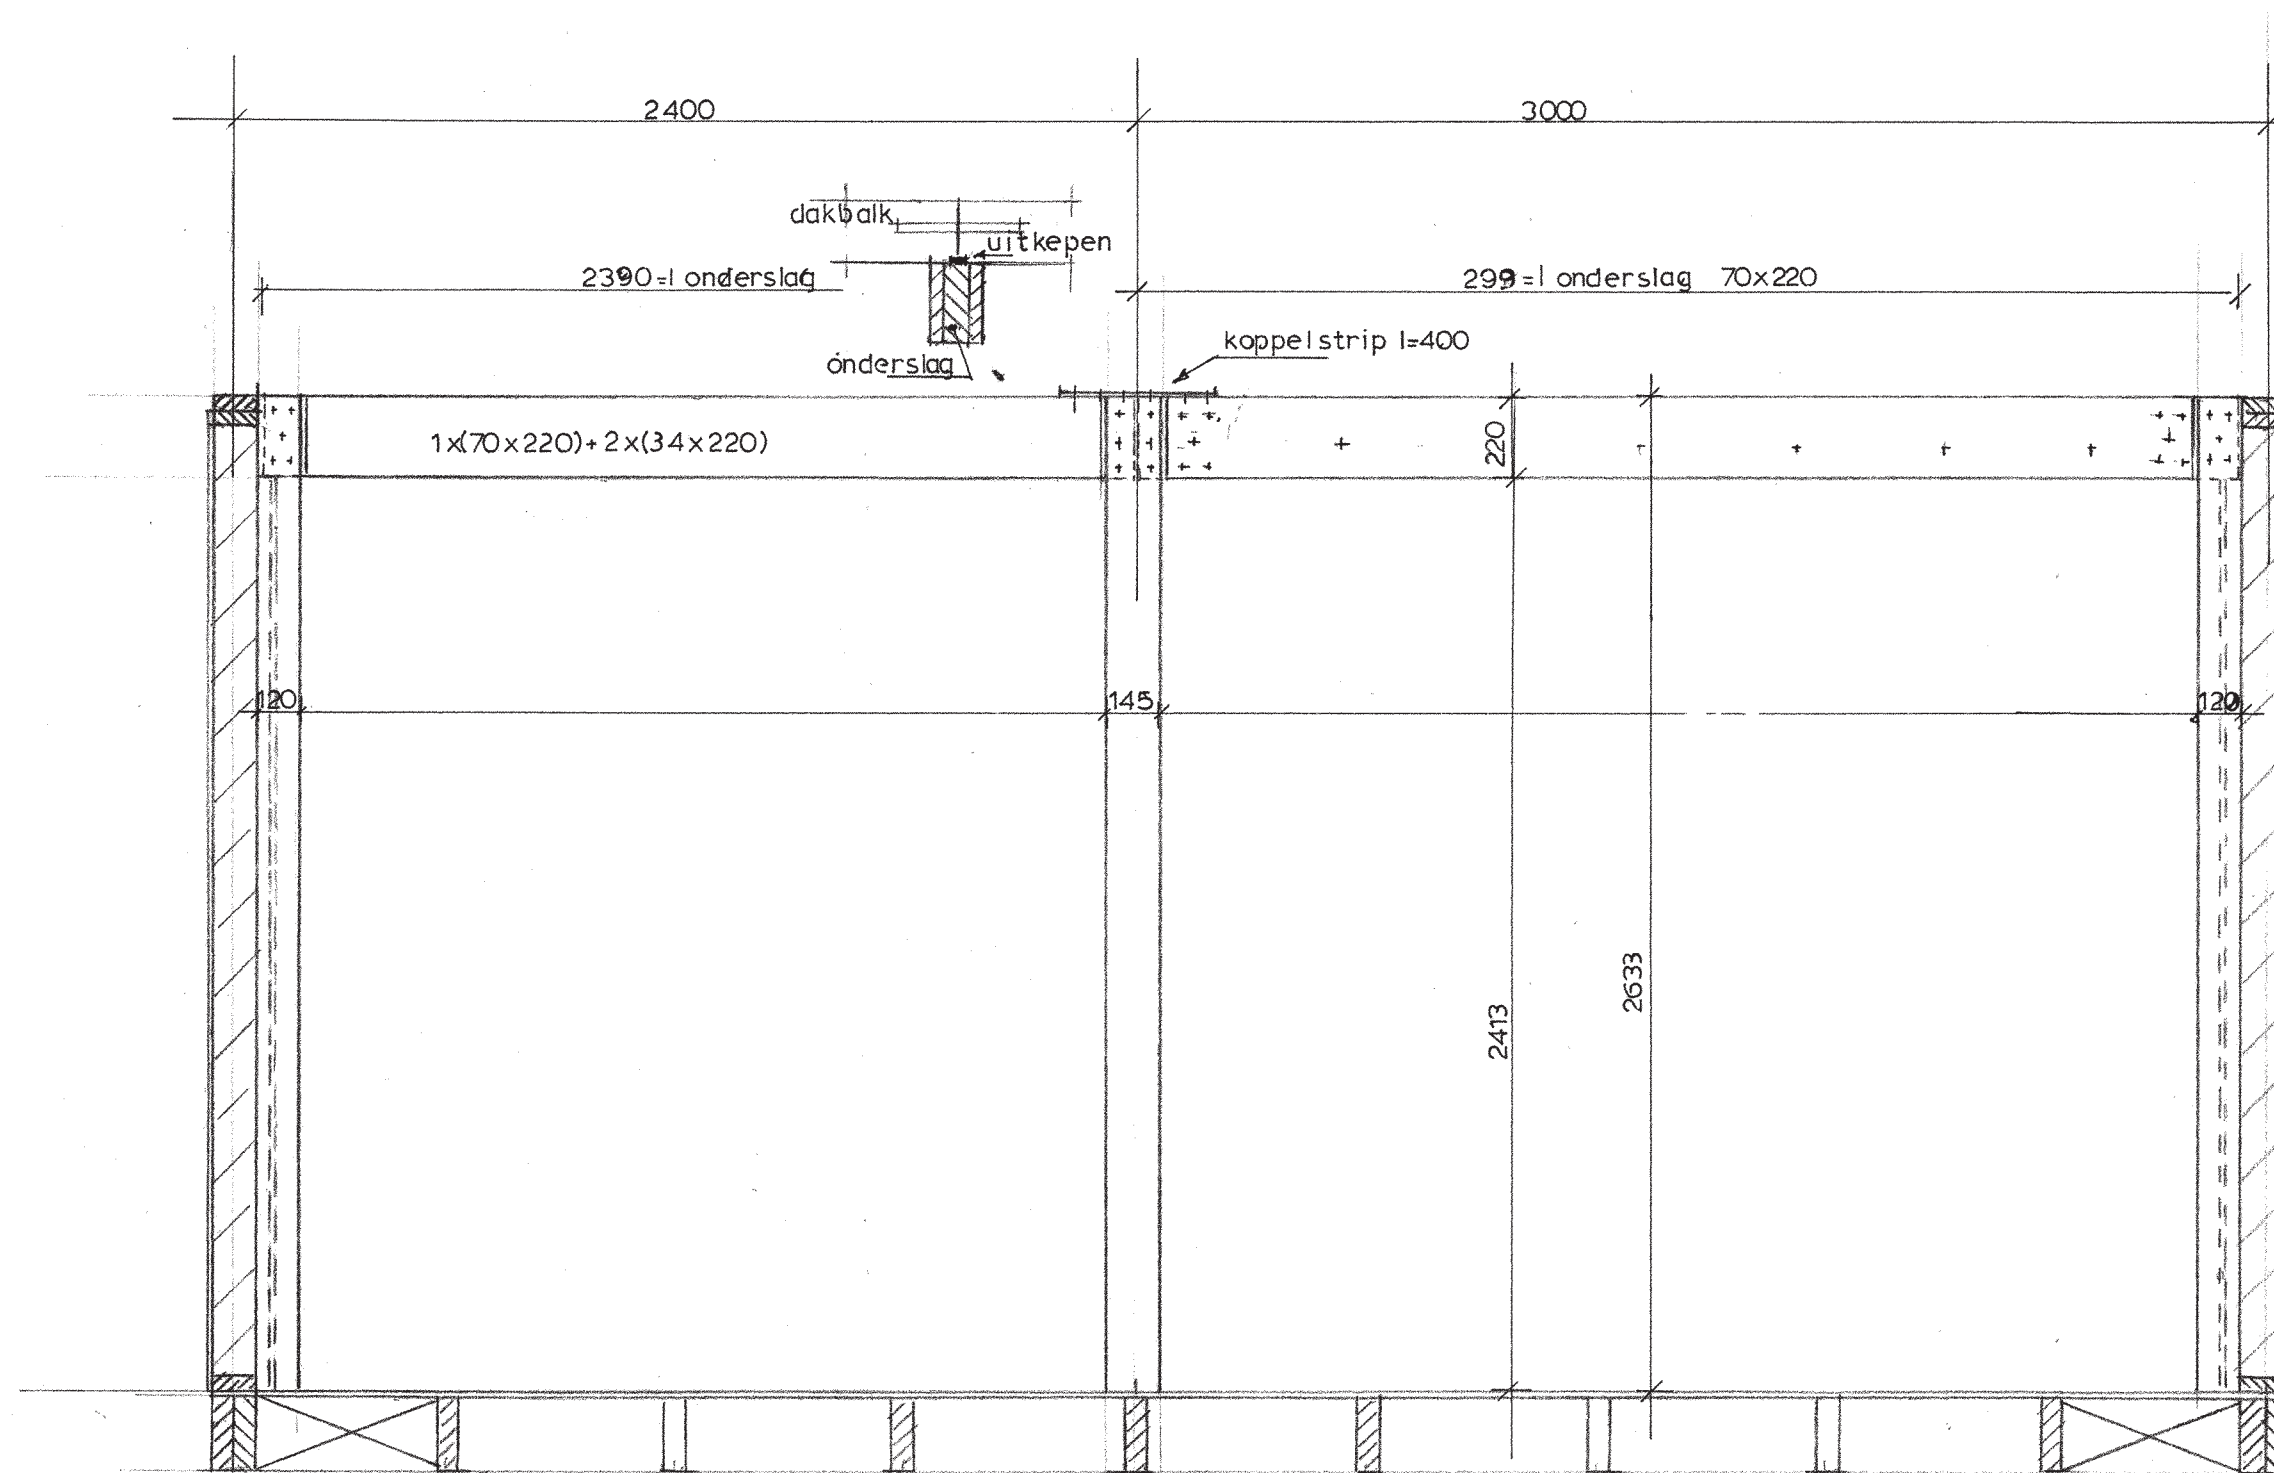


sch. 1a20

details op blad 19

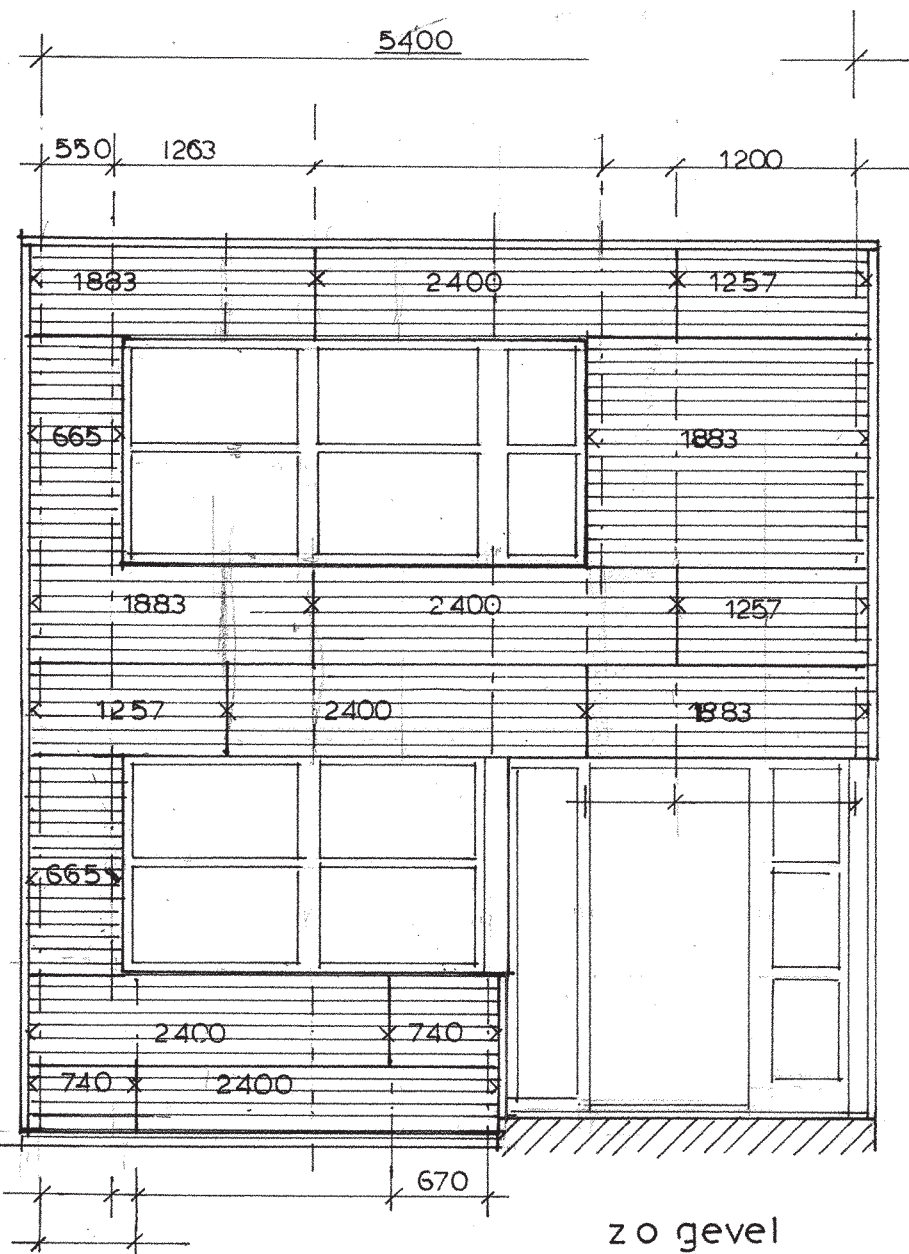


33 st l=2,40 17x 5,40
 38 st l=1,883 20x 5,40 47x 5,40=255 m'
 21 st l=1,257 20x 5,40
 34 st l=0,665 10x 5,40
 12 st l=0,74 10x 5,40

overzicht gevelbekleding sch.1:50

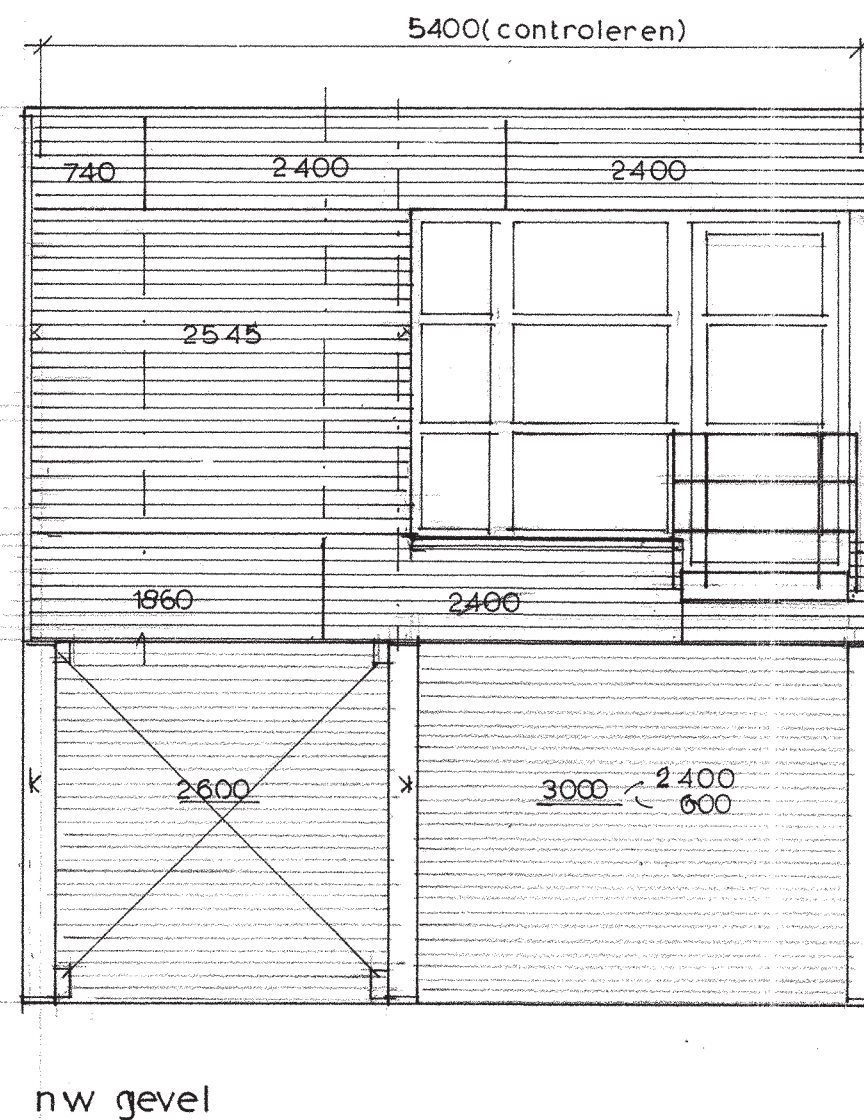

22 st l=2,40 23x 5,40
 24 st l=2,545 4x 5,40 58x 5,40=315 m'
 8 st l=1,86 4x 5,40
 7 st l=0,74 15x 540
 29 st l=2,60 16x 540
 20 st l=3,00 3 st l=1,26

steigereiland kavel 19

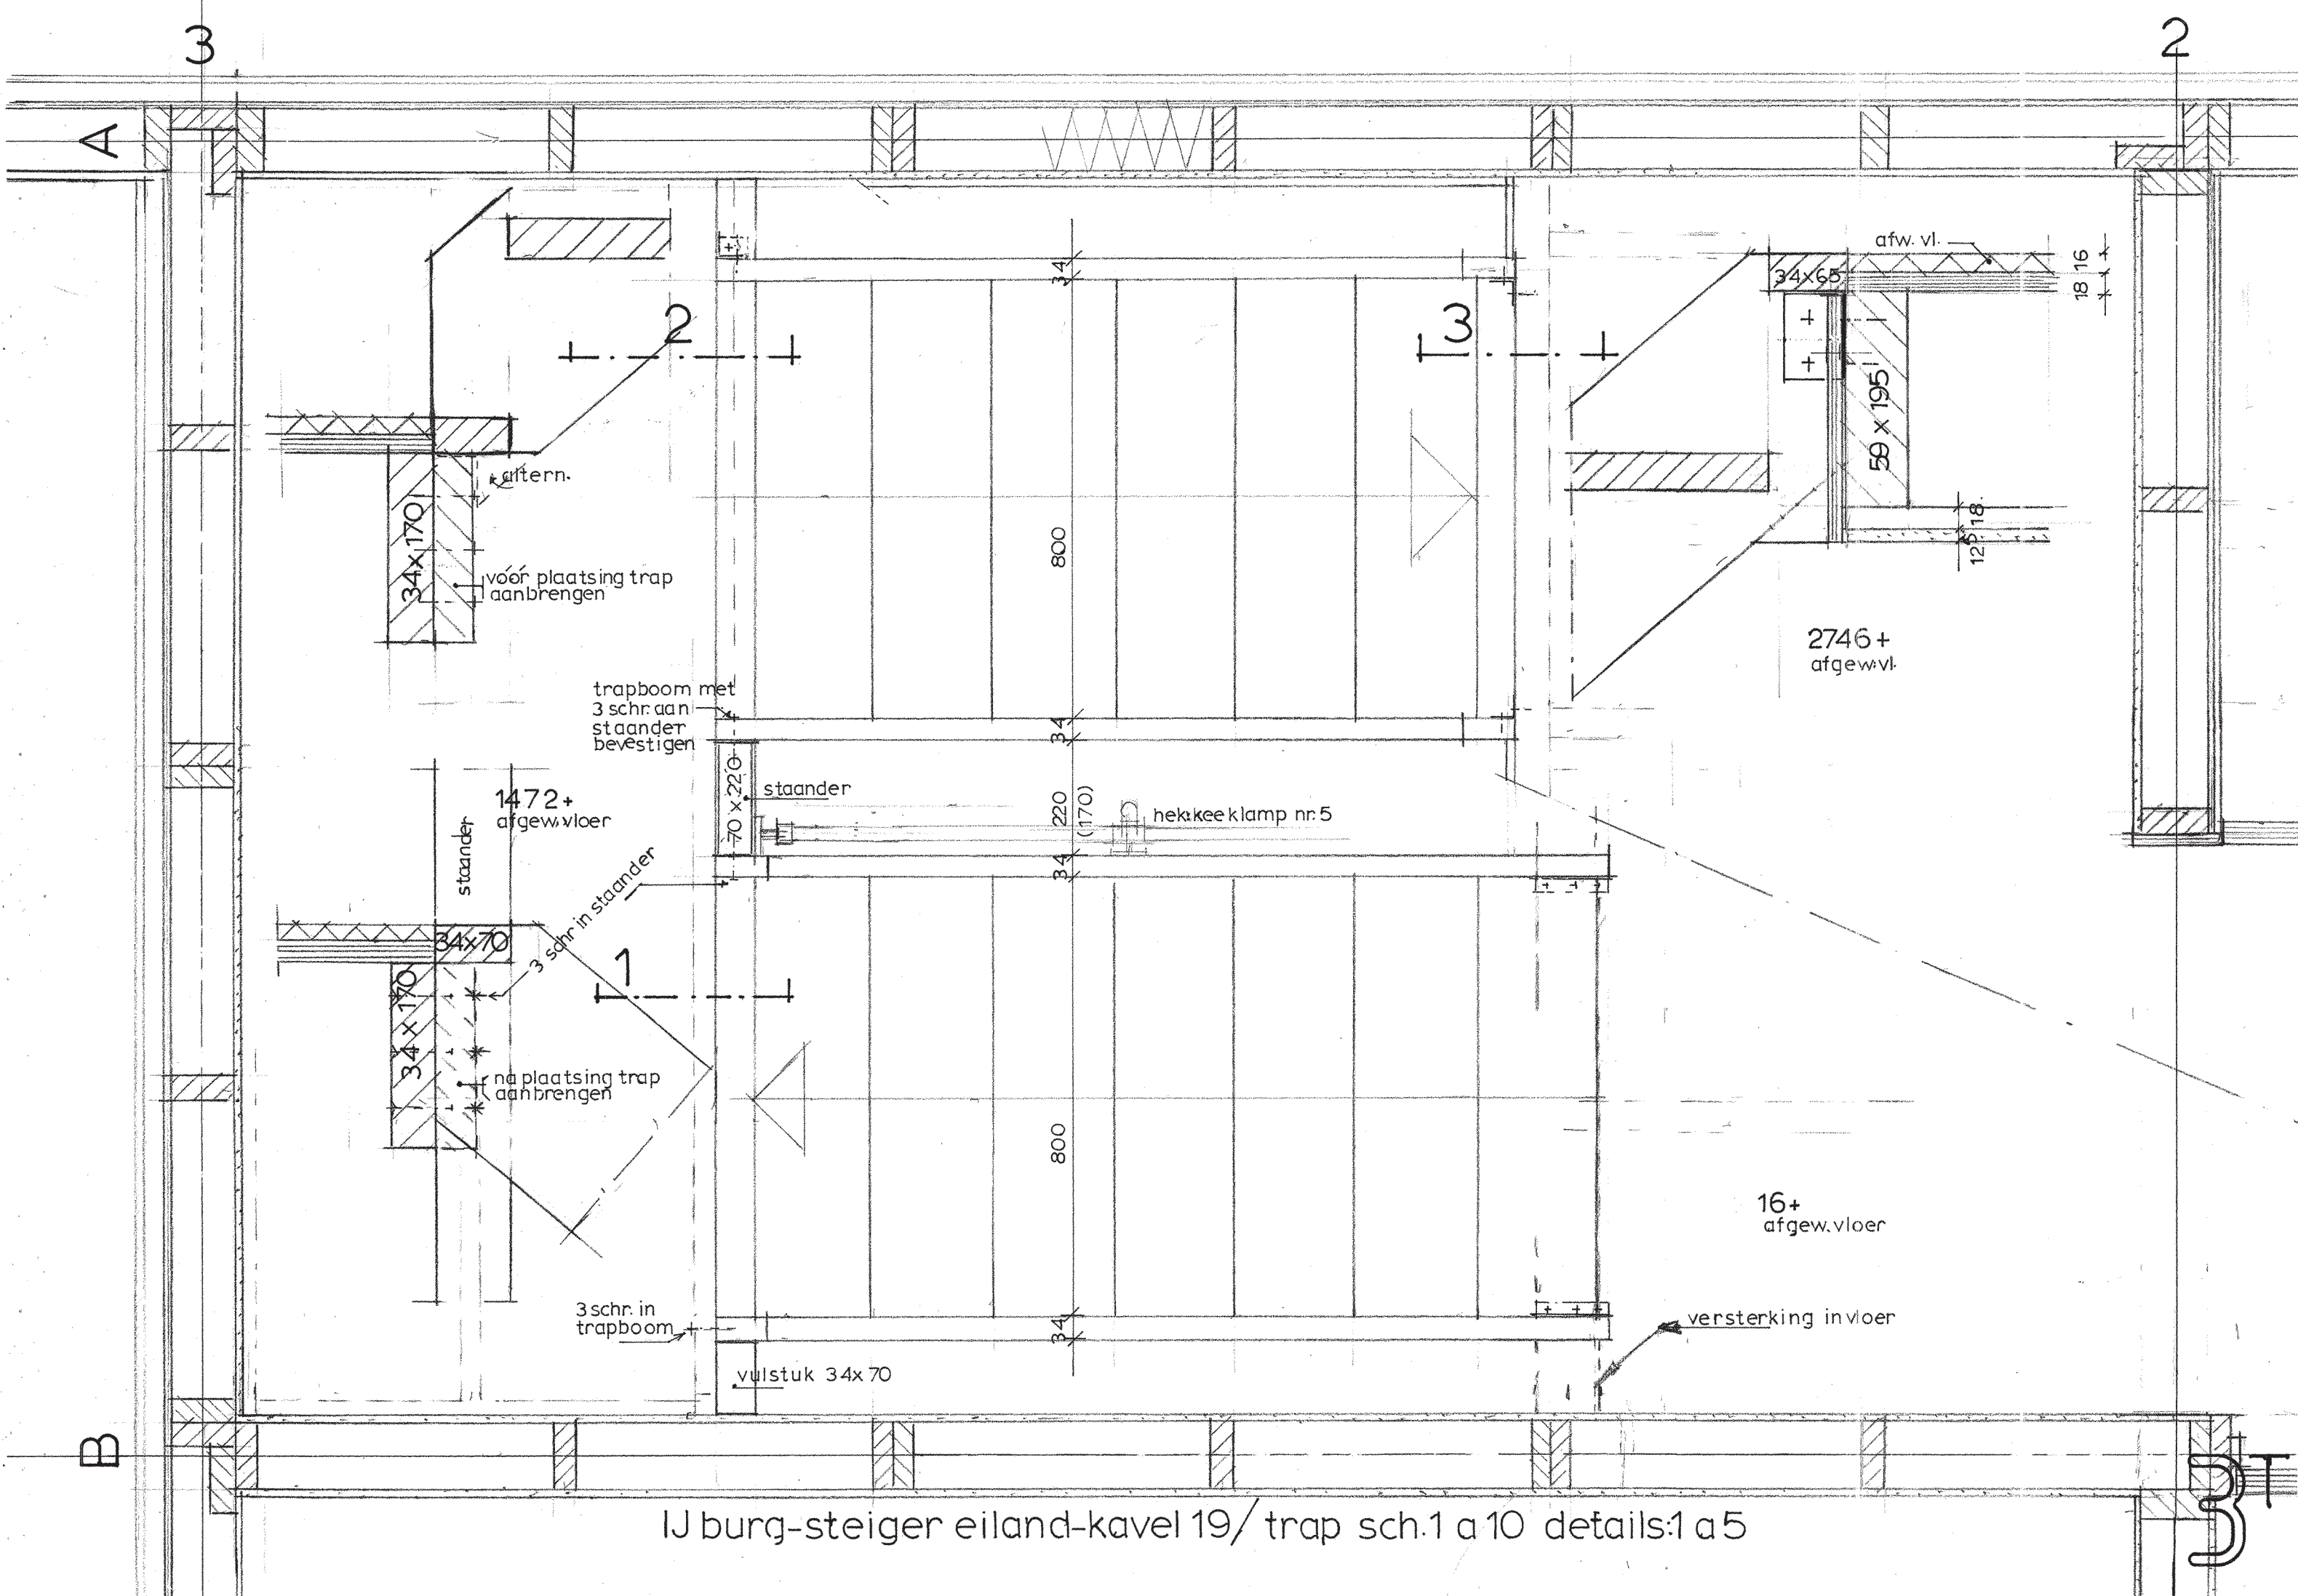

IJ burg-steiger eiland-kavel 19/ trap sch.1 a 10 details:1 a 5

3

1357

15

1

44x44

1

12x12

12x25

1000

1452

30

12

44x44

2

MAAT

3

44

12

MAAT



1647

3

1647

4

4

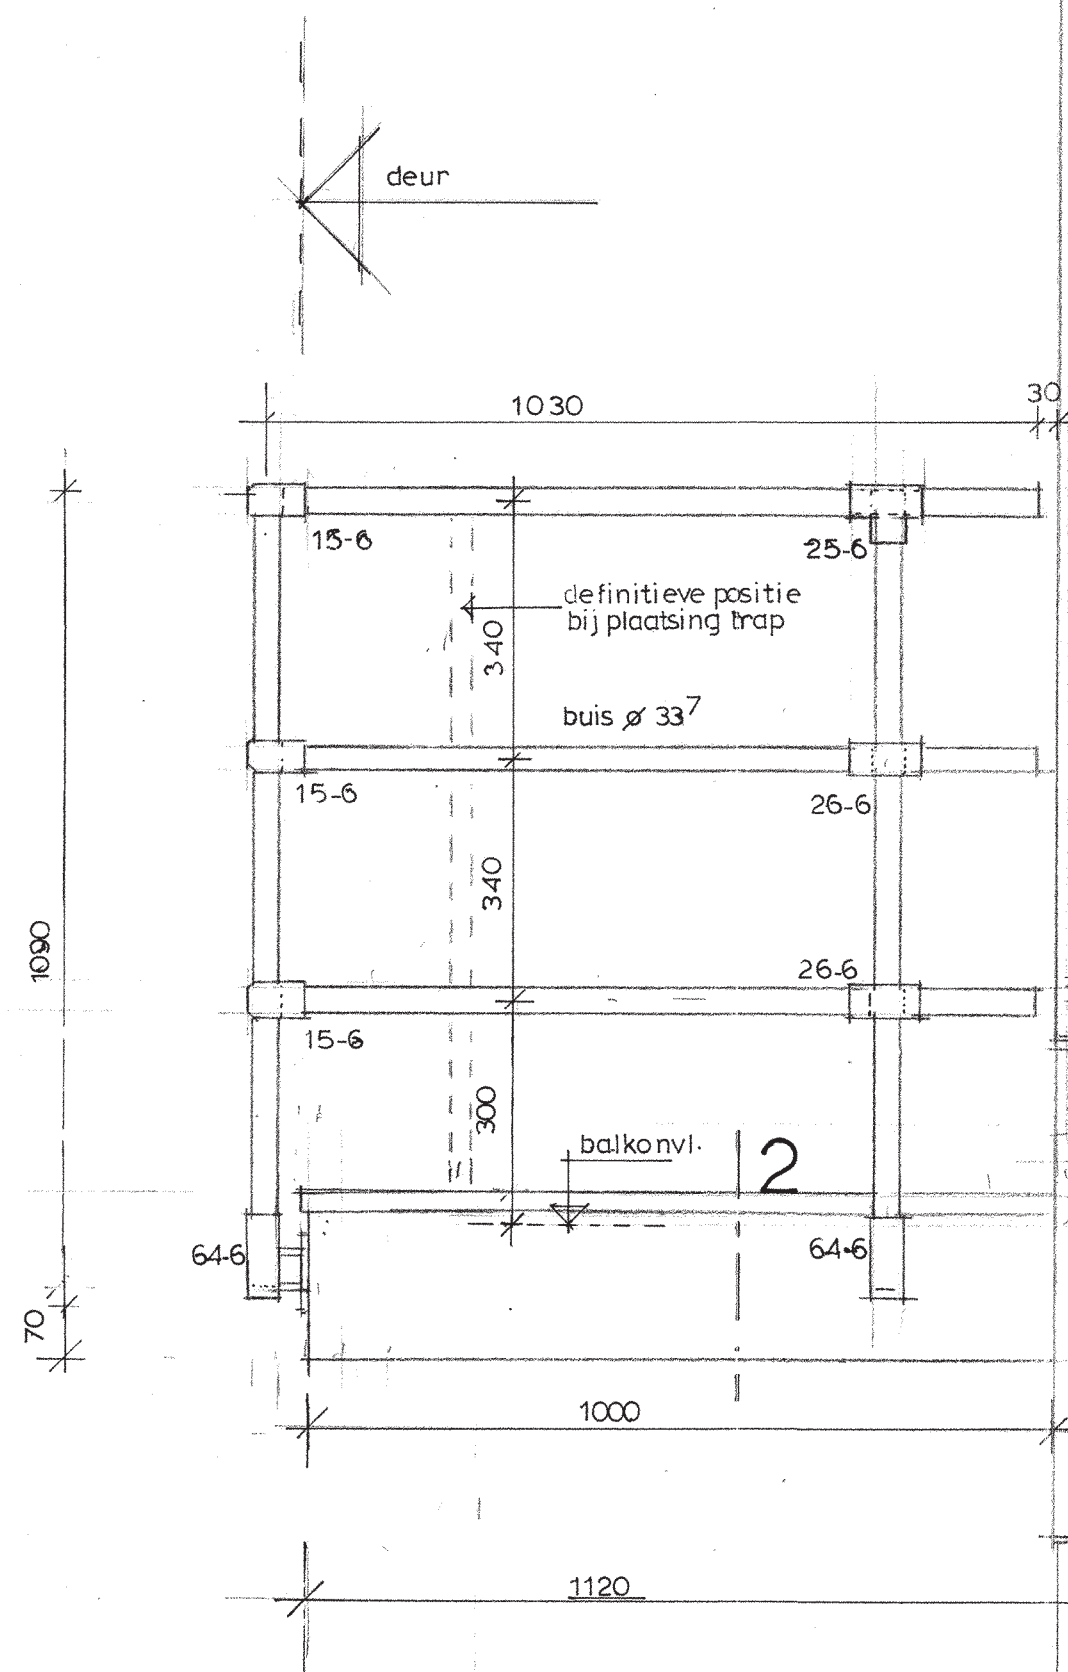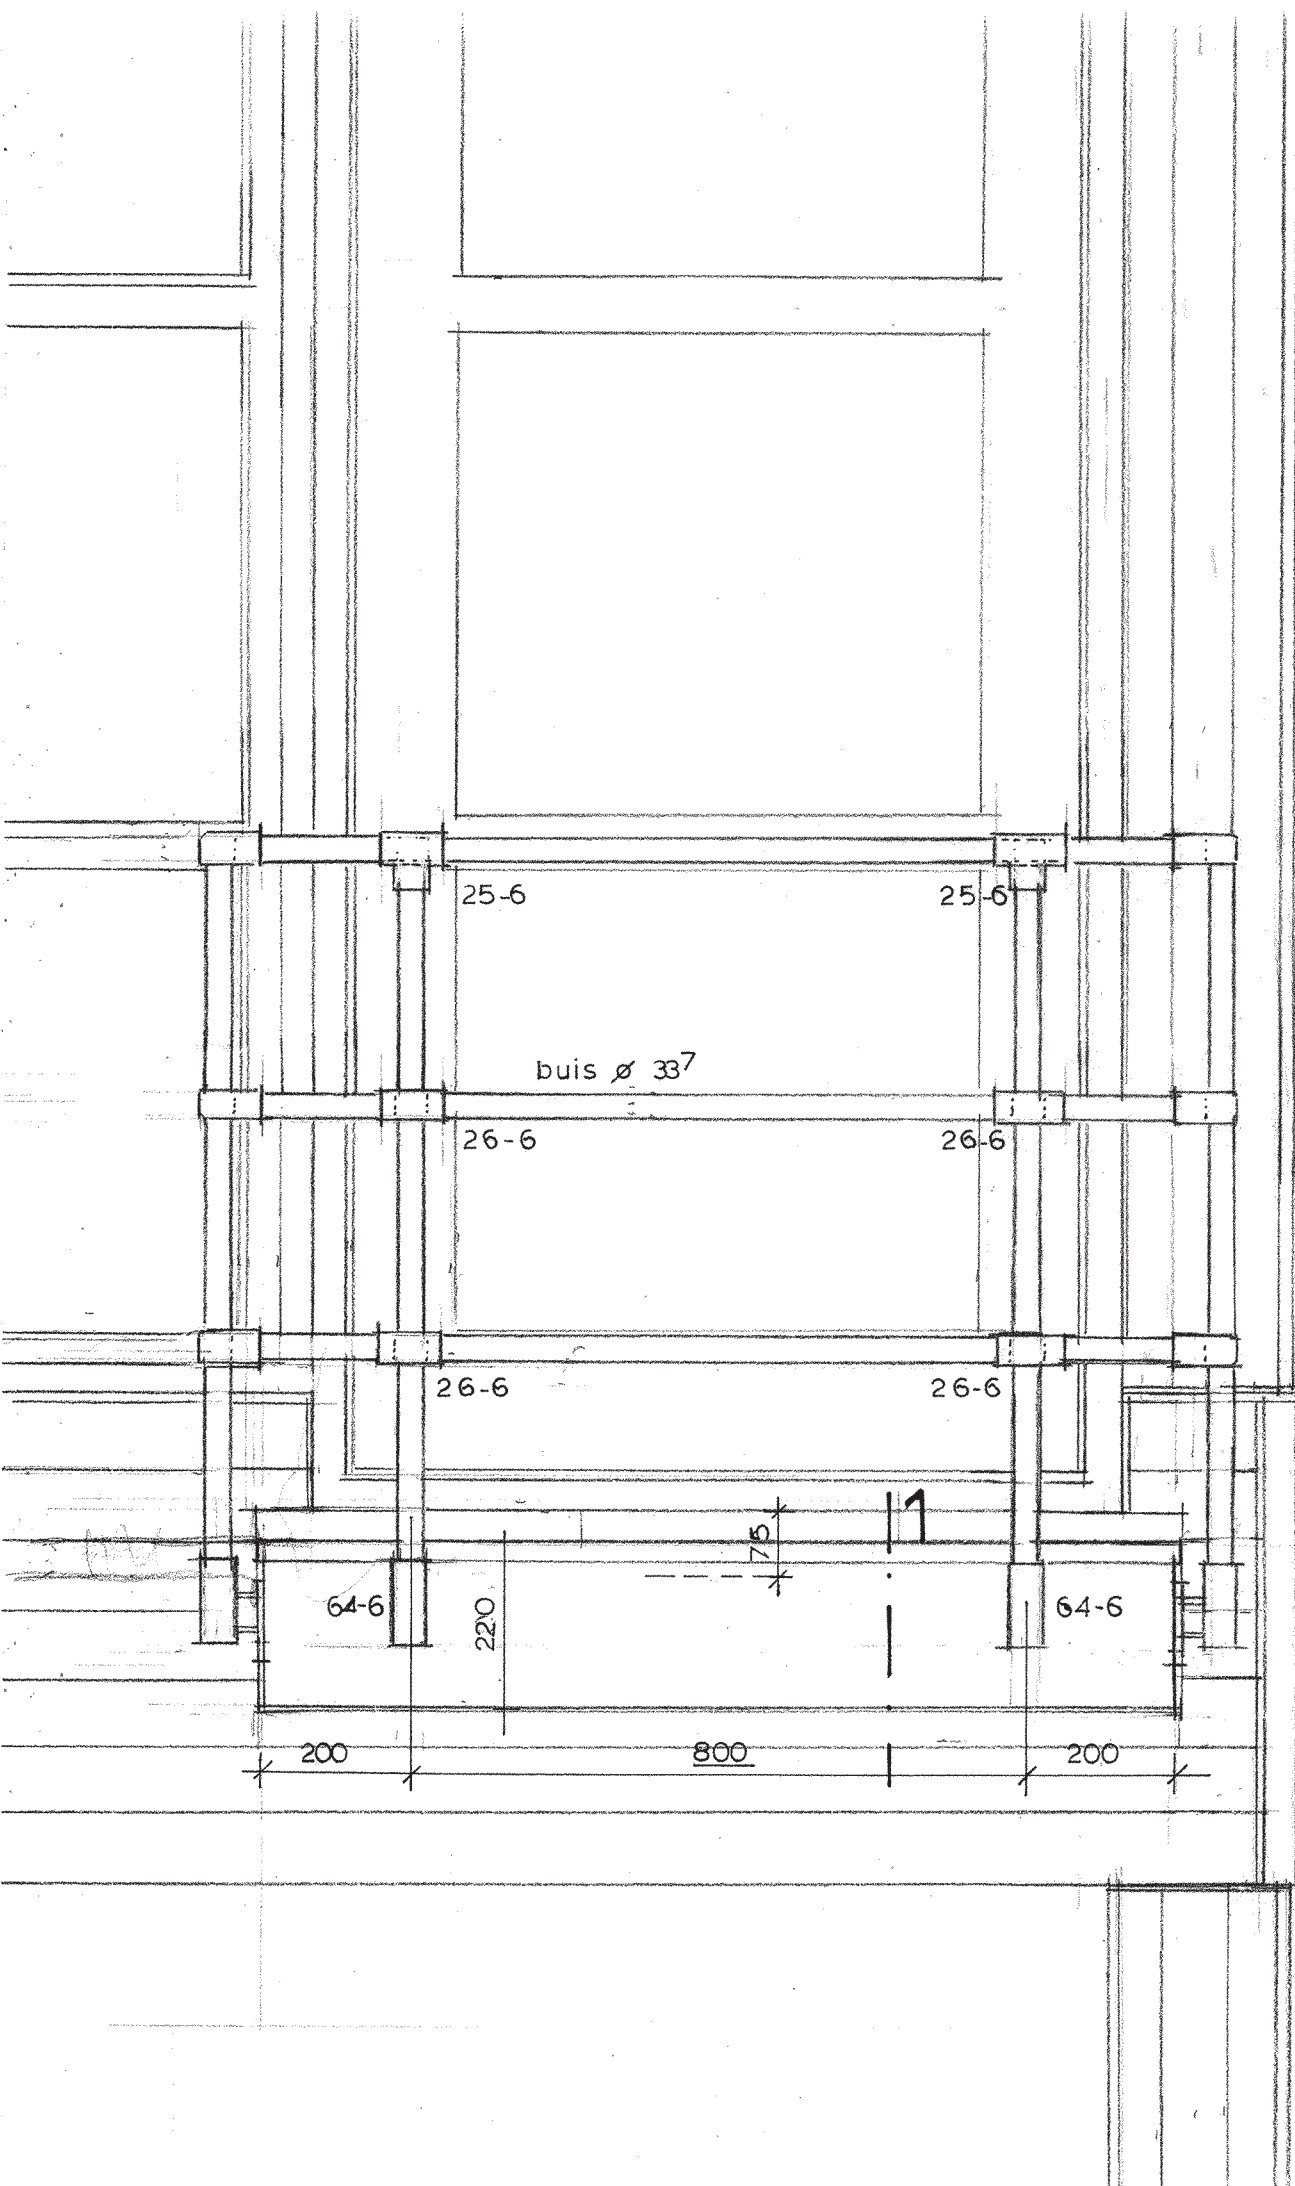

steigereiland kavel 19-balkon sch. 1:10

B1



